








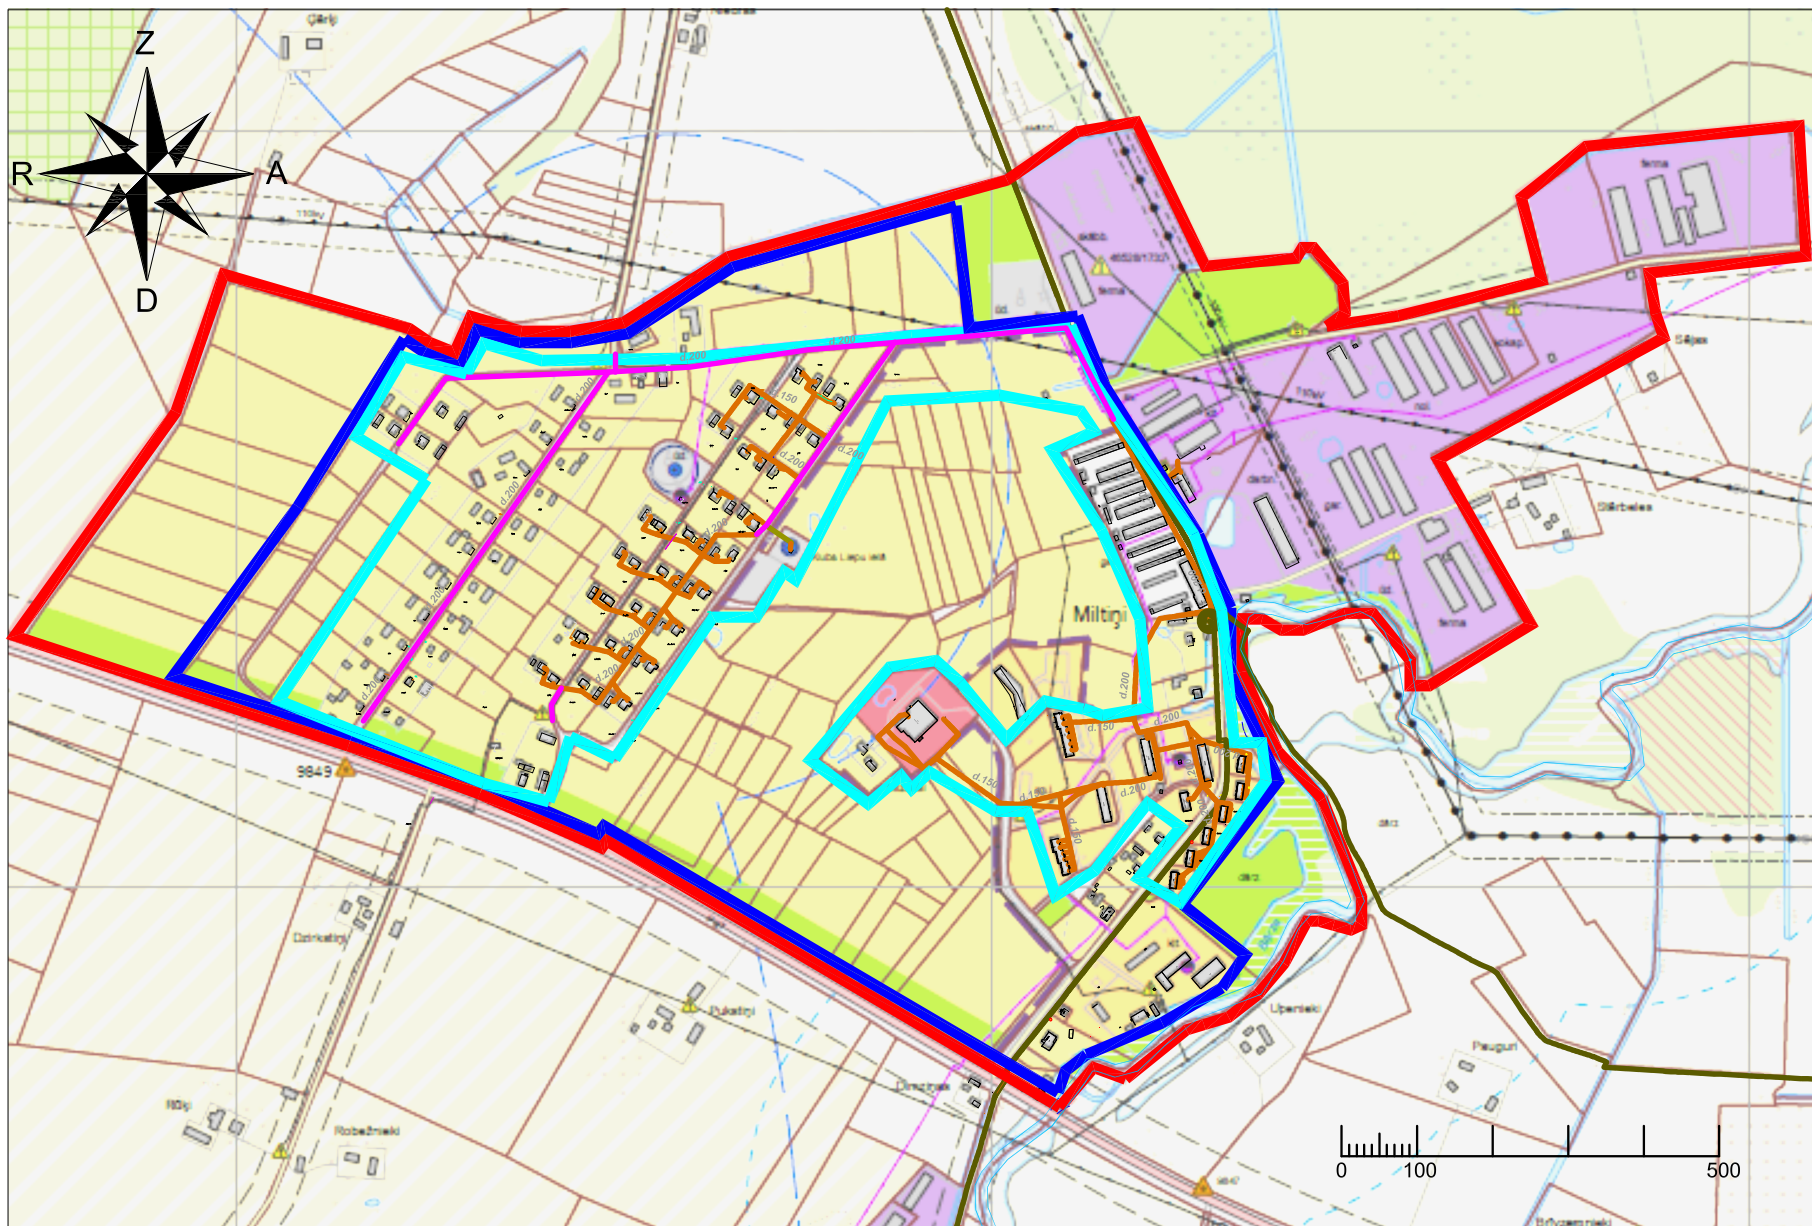


2014.-2020. gada periodā plānotie Dobeles novada Bērzes pagasta Miltiņu ciema centralizētās kanalizācijas sistēmas attīstības darbi M.1:10000



Dobeles pilsētas NAI

Nosacītie apzīmējumi

-  Miltiņu ciema robežas
-  Dobeles pilsētas aglomerācijas robežas
-  Miltiņu ciema centralizētās kanalizācijas sistēmas robežas
-  Esošie pašteces kanalizācijas vadi
-  Izbūvējamie pašteces kanalizācijas vadi
-  Rekonstruējamie pašteces kanalizācijas vadi
-  Kanalizācijas spiedvadi, kuri izbūvēti projekta „Ūdensapgādes un kanalizācijas tīklu rekonstrukcija un izbūve Dobeles aglomerācijā” realizēšanas ietvaros (2007-2013)
-  Miltiņu kanalizācijas sūkņu stacija, kura rekonstruēta projekta „Ūdensapgādes un kanalizācijas tīklu rekonstrukcija un izbūve Dobeles aglomerācijā” realizēšanas ietvaros (2007-2013)
-  Bērzes upe - riska zona