


ŪDENSVADA GARENPROFILI Mh.1:500, Mv.1:100

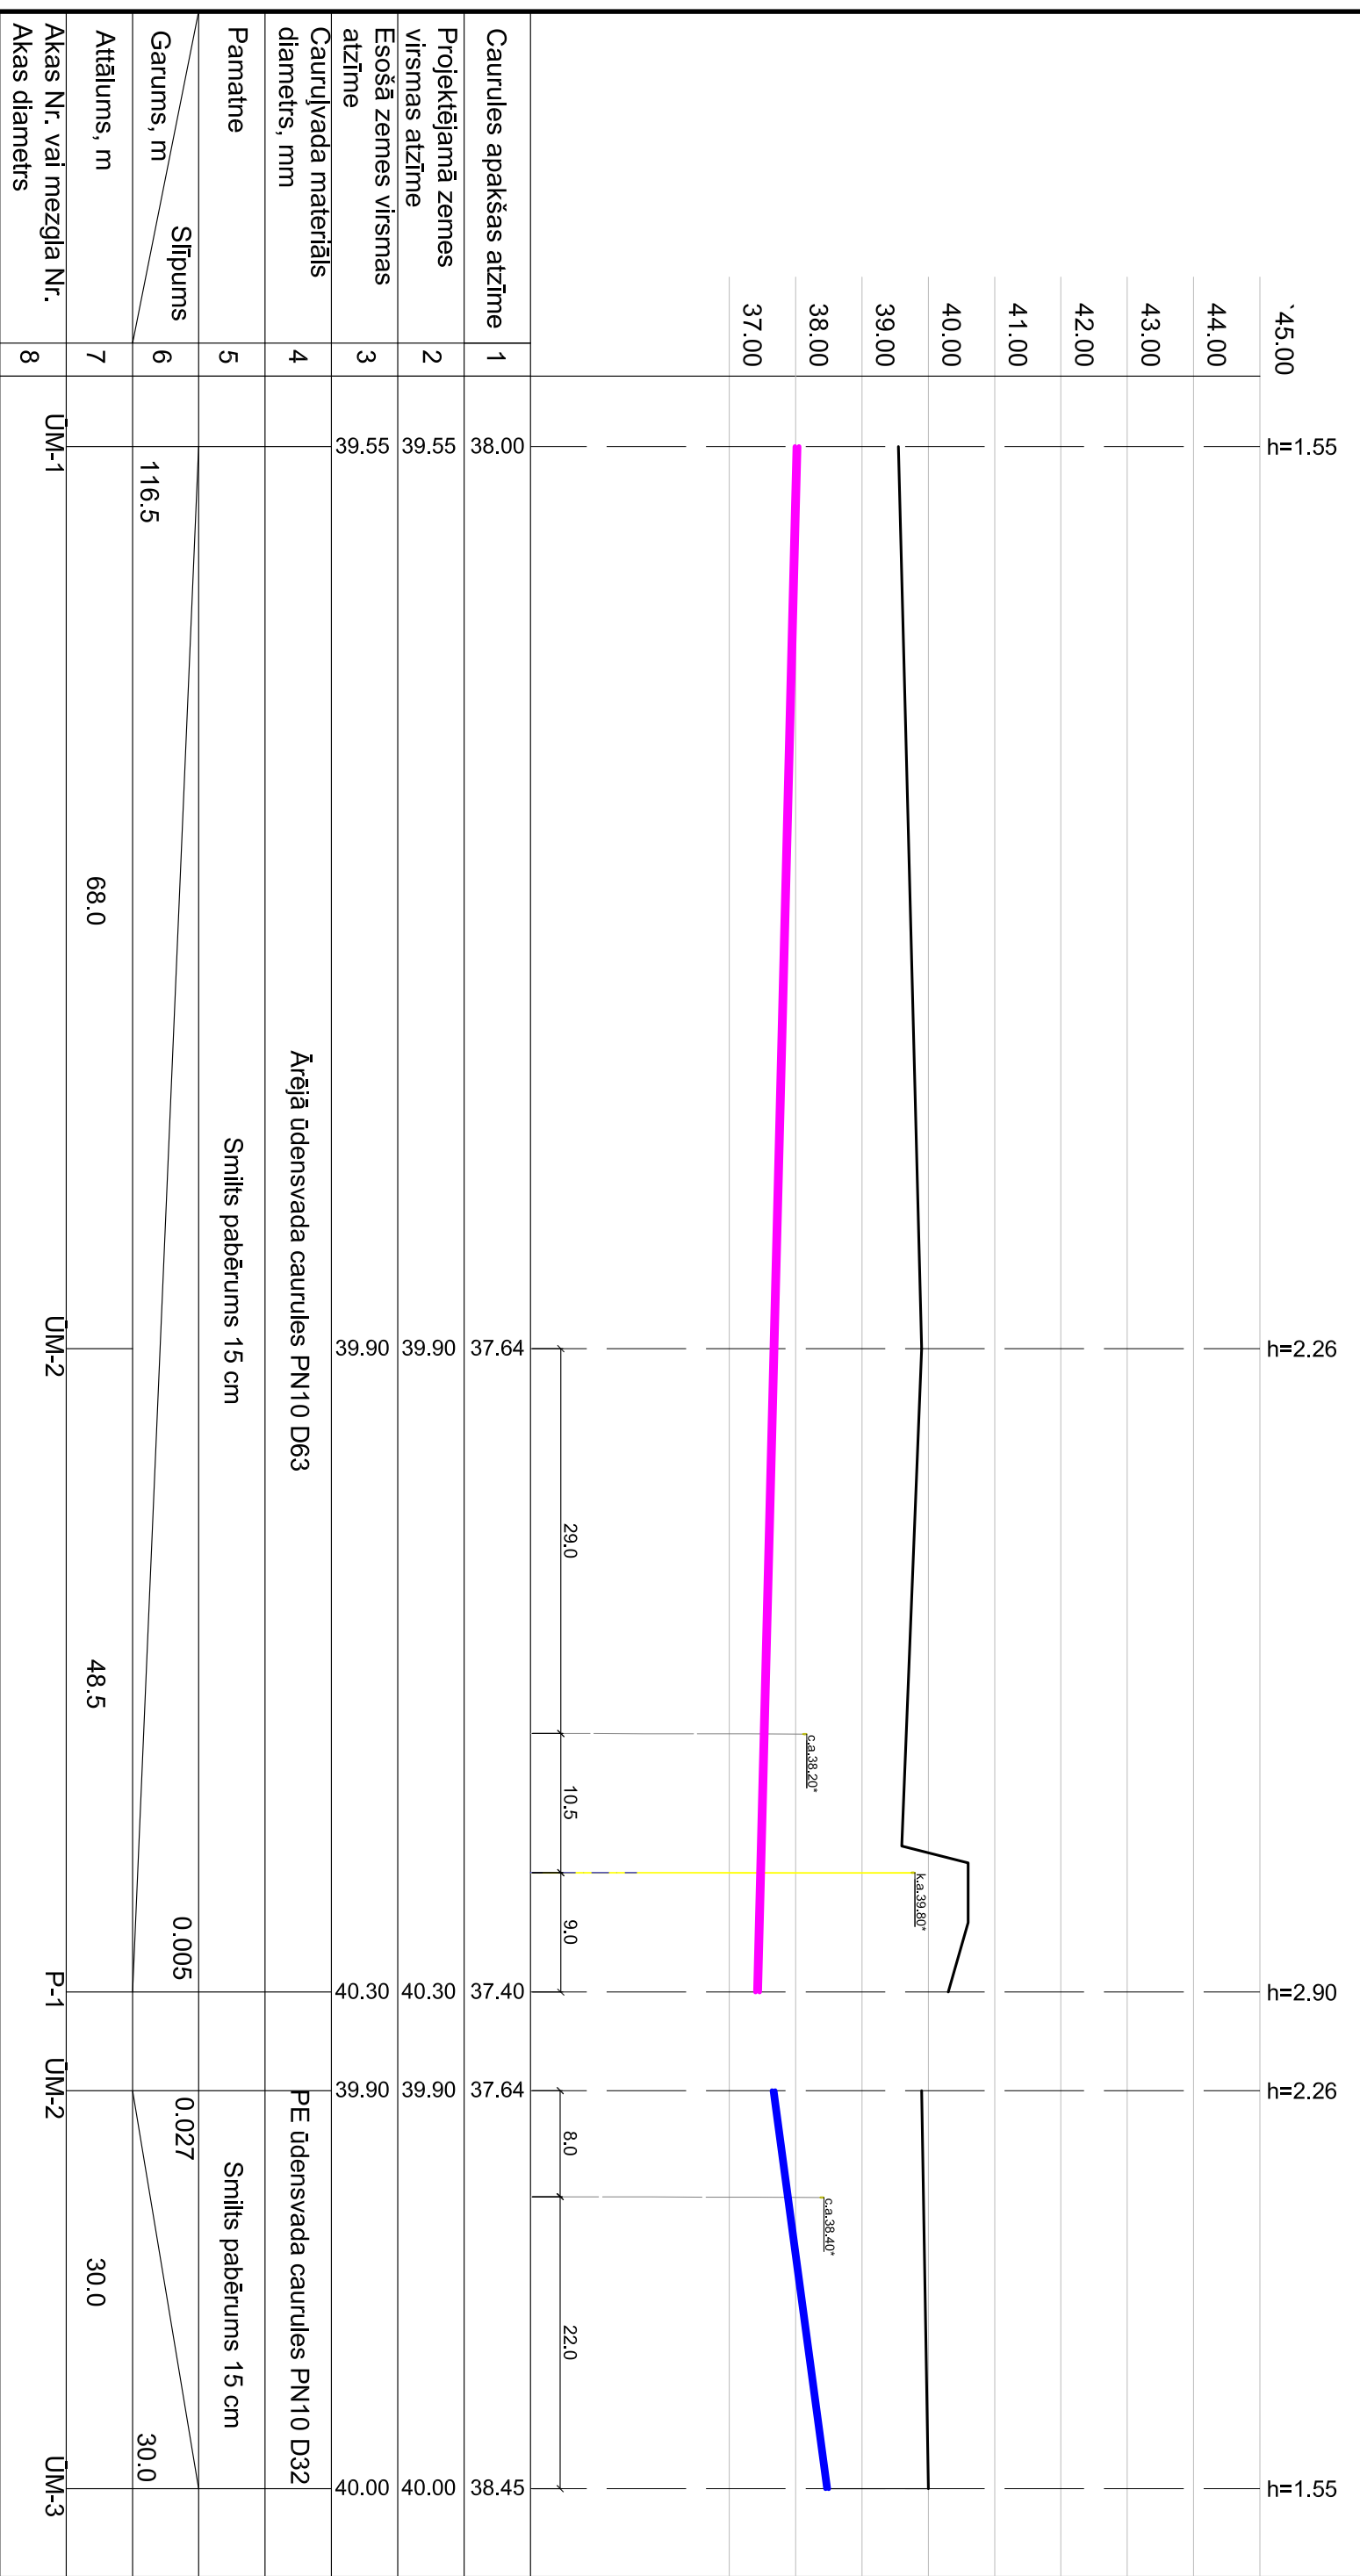

Caurules apakšas atzīme	1	38.00
Projektējamā zemes virsmas atzīme	2	39.55
Esošā zemes virsmas atzīme	3	39.55
Cauruvada materiāls diametrs, mm	4	
Pamatne	5	
Garums, m	6	116.5
Attālums, m	7	68.0
Akas Nr. vai mezgla Nr.	8	UM-1

Smiltis pabērums 15 cm	0.005
Ārējā ūdensvada caurules PN10 D63	
Smiltis pabērums 15 cm	0.027

UM-1	UM-2	P-1	UM-2	UM-3
------	------	-----	------	------

37.64	39.90	40.30	37.40	37.64	38.45
-------	-------	-------	-------	-------	-------

PASŪTTĀJUS: SIA "DOBELES ŪDENS"		OBJEKTS: Ārējā ūdensvada pārbūve Ķirpēnu ciemā, Auru pagastā, Dobeles novadā		ŪKT	
Projektēja	A. Dermanis	Ārējais ūdensvads		Stadija	Lapa
		Ūdensvada garenprofili		BP	Lapas
				4	11
				SIA "DOBELES ŪDENS"	
				būvkomersantu reģ. Nr. 3870-R	

