ŪDENSVADA GARENPROFILI Mh.1:500, Mv.1:100

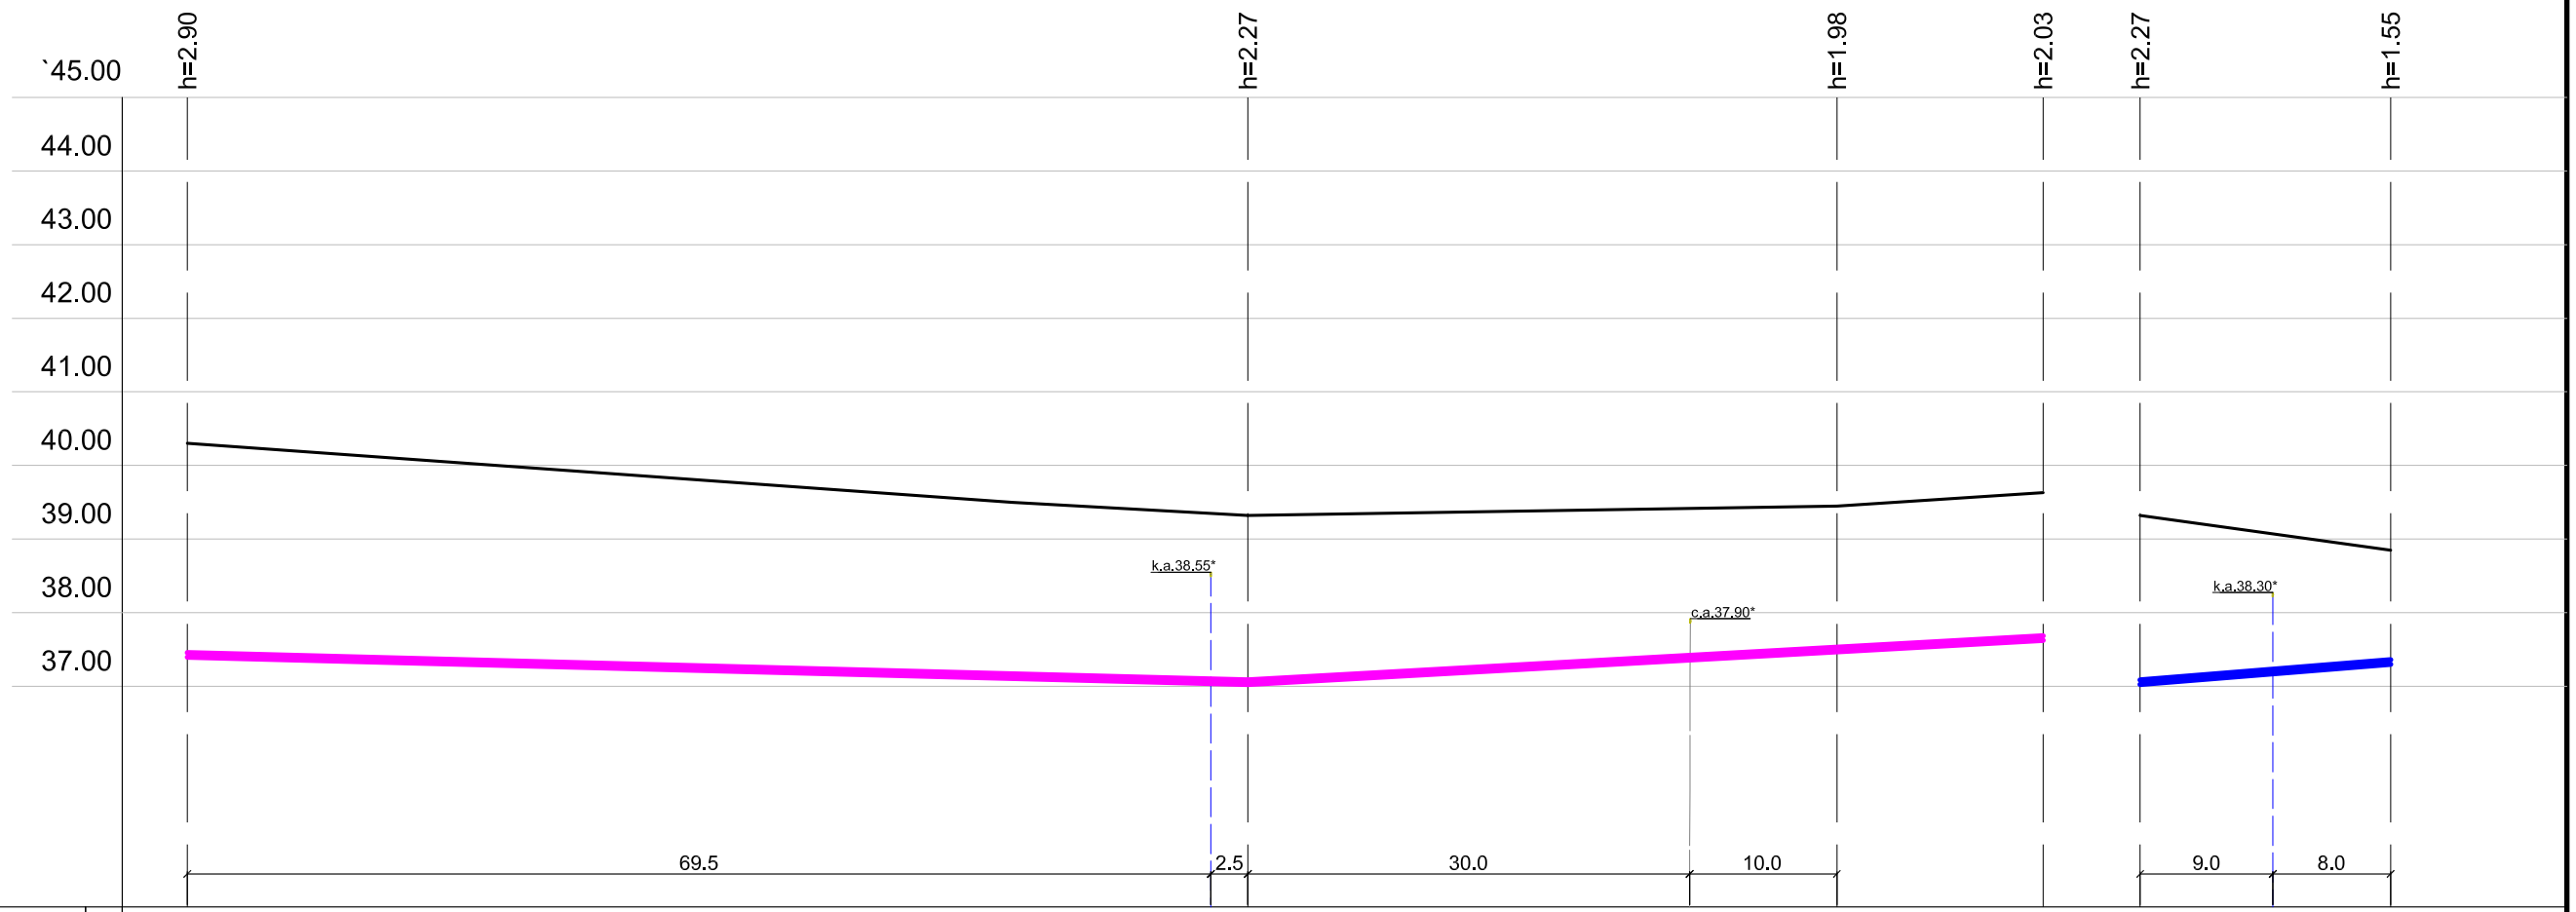

Caurules apakšas atzīme	1	37.40	37.03	37.47	37.62	37.03	37.40		
Projektējamā zemes virsmas atzīme	2	40.30	39.30	39.45	39.65	39.30	38.95		
Esošā zemes virsmas atzīme	3	40.30	39.30	39.45	39.65	39.30	38.95		
Cauruļvada materiāls diametrs, mm	4	Ārējā ūdensvada caurules PN10 D63							
Pamatne	5	Smilts pabērums 15 cm							
Garums, m / Slīpums	6	72.0	0.005	0.011	54.0	0.022	17.0		
Attālums, m	7	72.0	40.0	14.0	17.0				
Akas Nr. vai mezgla Nr. Akas diametrs	8	P-1	ŪM-4	ŪM-7	ŪM-9	ŪM-4	ŪM-5		

PASŪTĪTĀJS: SIA "DOBELES ŪDENS"				OBJEKTS: Ārējā ūdensvada pārbūve Ķirpēnu ciemā, Auru pagastā, Dobeles novadā		ŪKT
				Ārējais ūdensvads	Stadija	Lapa	Lapas
Projektēja	A. Dermanis				BP	5	11
				Ūdensvada garenprofili	SIA "DOBELES ŪDENS" būvkomersantu reģ. Nr. 3870-R		