


ŪDENSVADA GARENPROFILI MH.1:500, MV.1:100

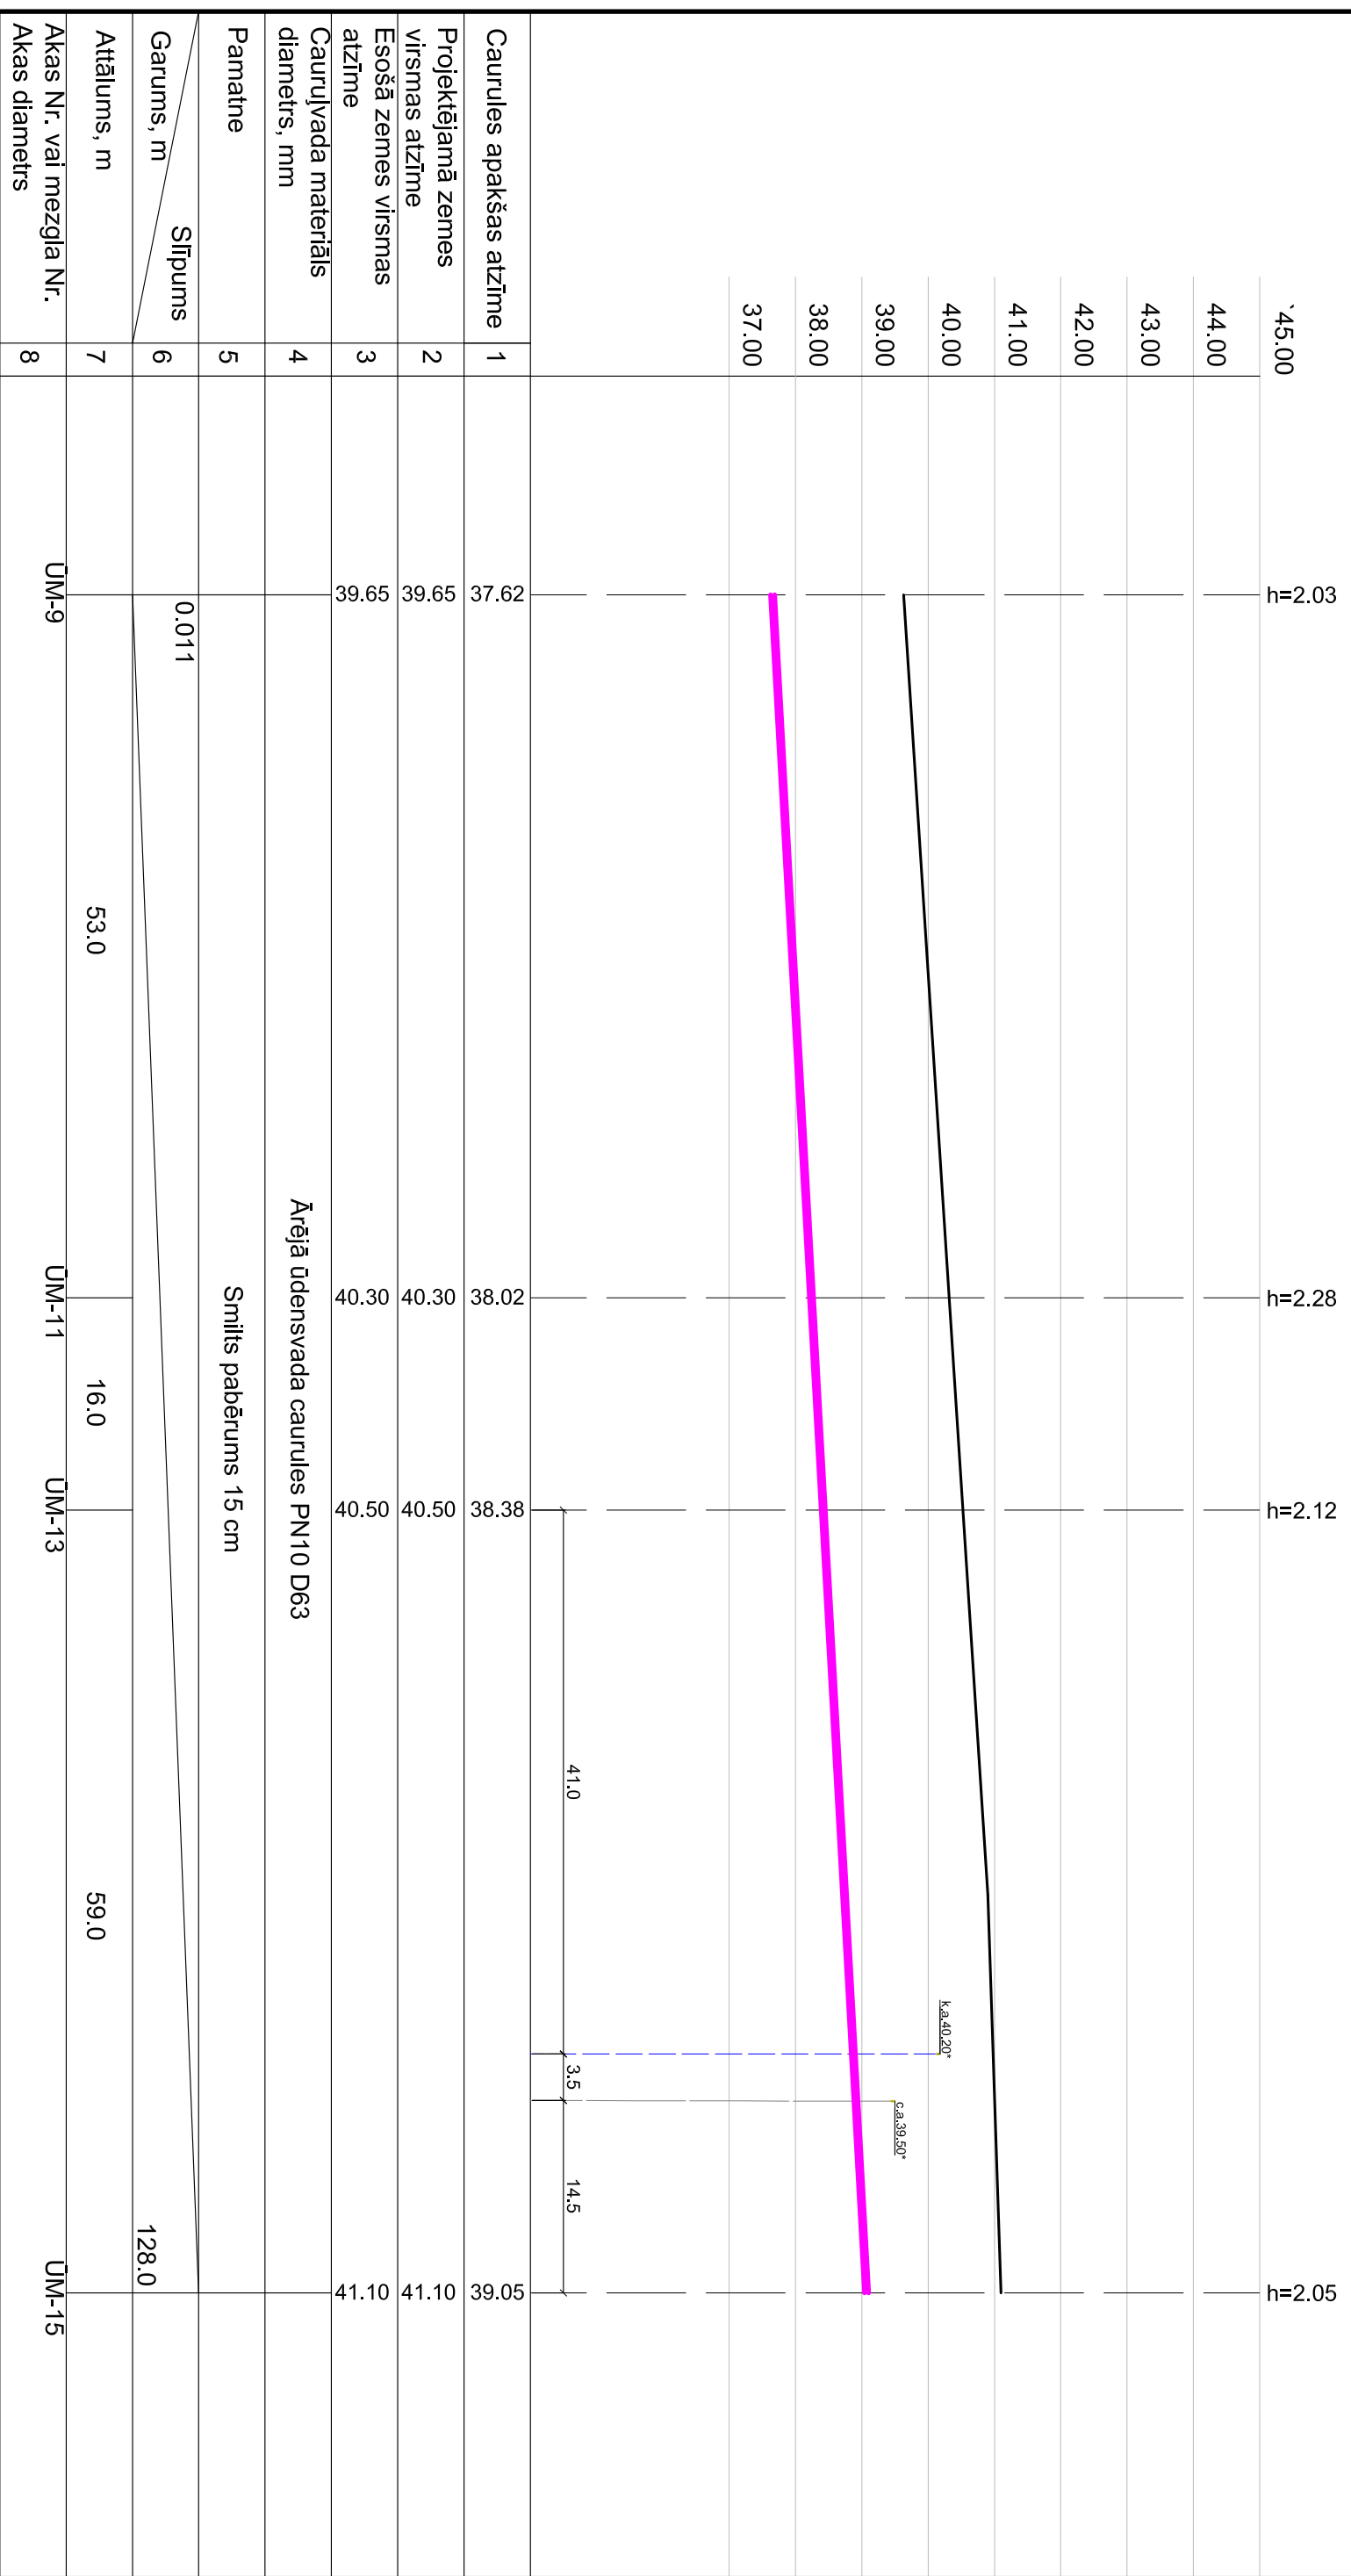

PASŪTTĀJS: SIA "DOBELES ŪDENS"

OBJEKTS: Ārējā ūdensvada pārbūve Ķirpēnu ciemā, Auru pagastā, Dobeles novadā

Projektēja A. Dermanis

Ārējais ūdensvads

Ūdensvada garenprofili

Stadija	Lapa	Lapas
BP	6	11



SIA "DOBELES ŪDENS"
būvkomersantu reģ. Nr. 3870-R