ŪDENSVADA GARENPROFILI Mh.1:500, Mv.1:100

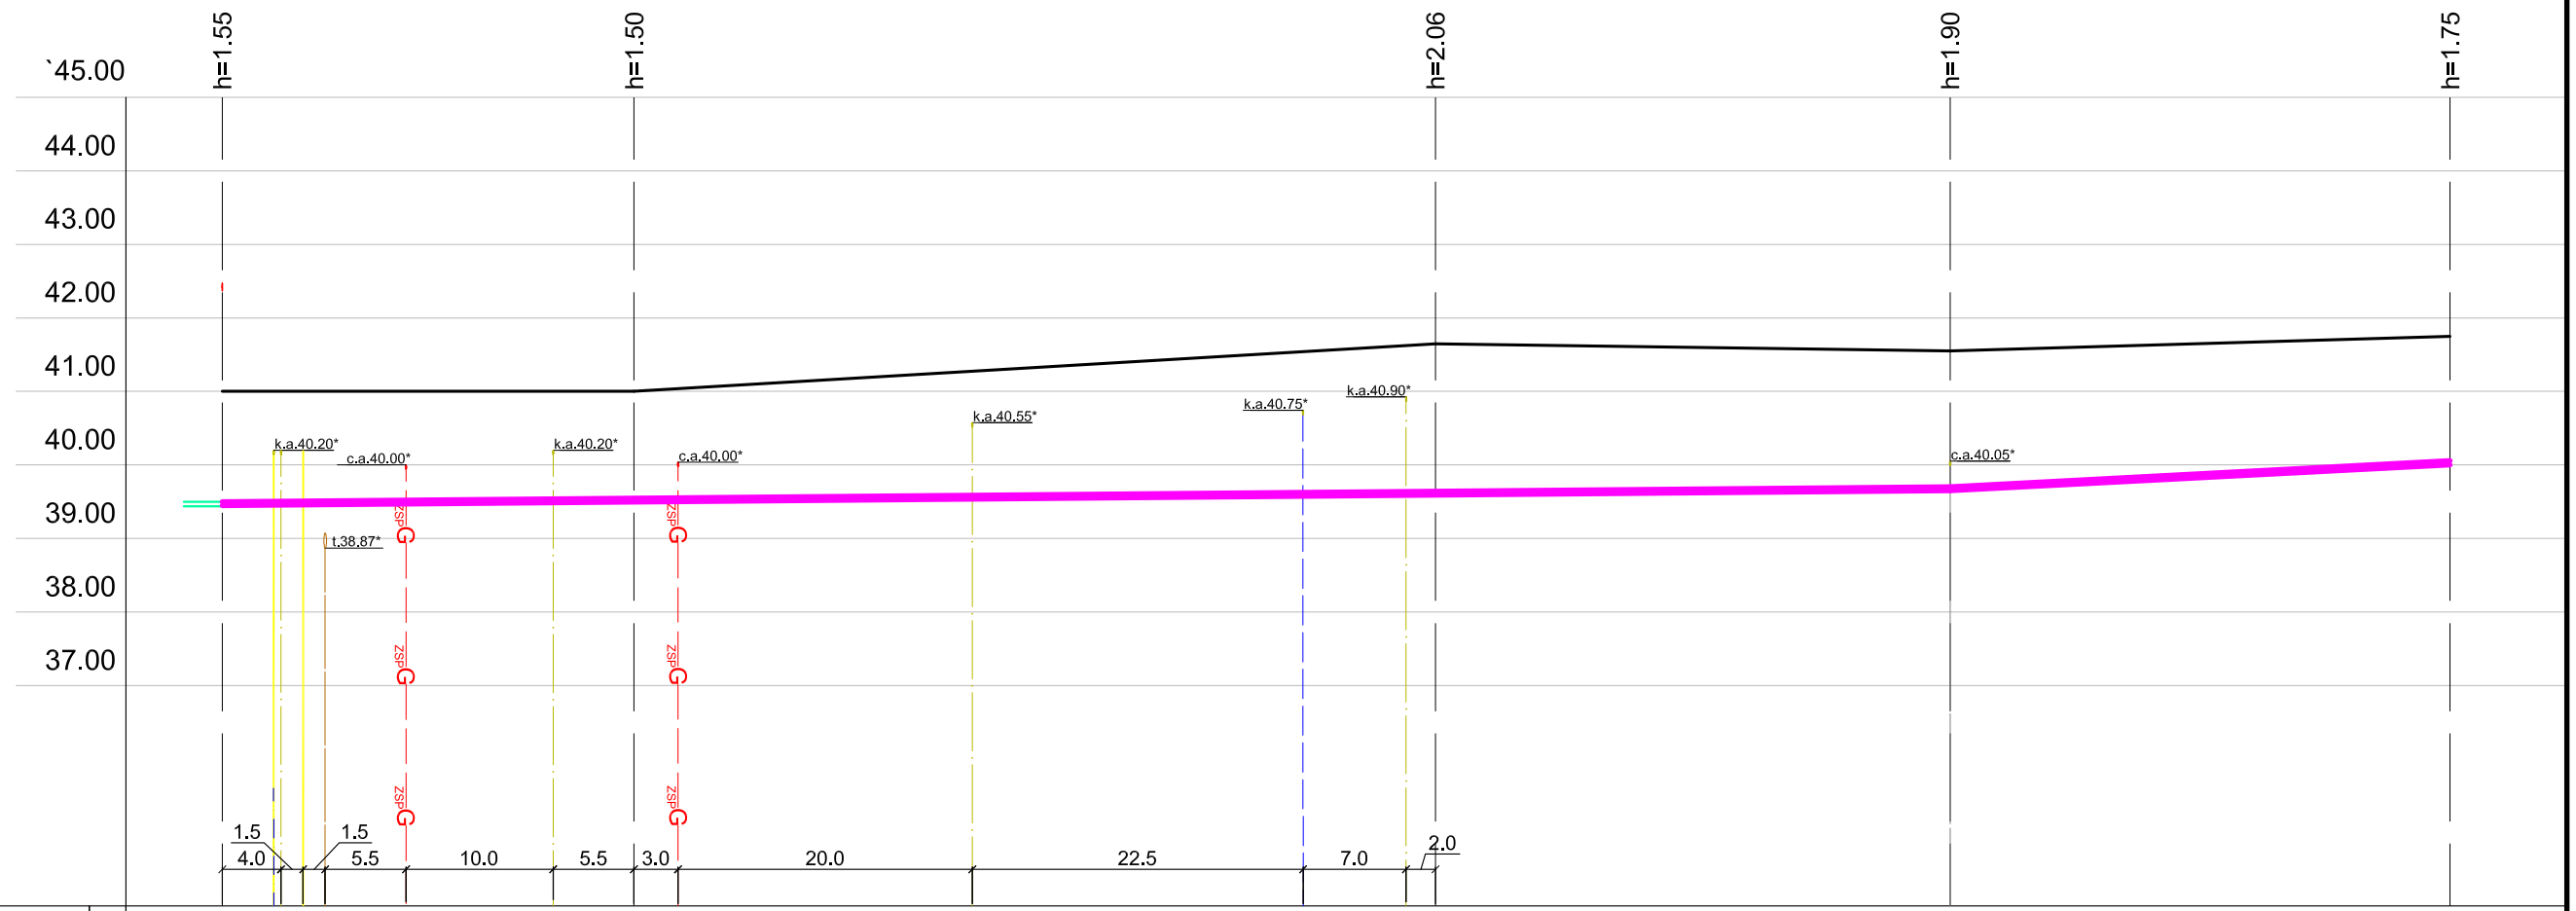

Caurules apakšas atzīme	1	39.45	39.50	39.59	39.65	40.00	
Projektējamā zemes virsmas atzīme	2	41.00	41.00	41.65	41.55	41.75	
Esošā zemes virsmas atzīme	3	41.00	41.00	41.65	41.55	41.75	
Cauruļvada materiāls diametrs, mm	4						
Pamatne	5						
Slīpums / Garums, m	6	0.002 / 117.5			0.010 / 34.0		
Attālums, m	7	28.0	54.5	35.0	34.0		
Akas Nr. vai mezgla Nr. Akas diametrs	8	ŪM-16	P-2	ŪM-17	ŪM-19	ŪM-20	

PASŪTĪTĀJS: SIA "DOBELES ŪDENS"				OBJEKTS: Ārējā ūdensvada pārbūve Ķirpēnu ciemā, Auru pagastā, Dobeles novadā		ŪKT
				Ārējais ūdensvads	Stadija	Lapa	Lapas
Projektēja	A. Dermanis				BP	7	11
				Ūdensvada garenprofili	SIA "DOBELES ŪDENS" būvkomersantu reģ. Nr. 3870-R		