


ŪDENSVADA GARENPROFILI MH.1:500, MV.1:100

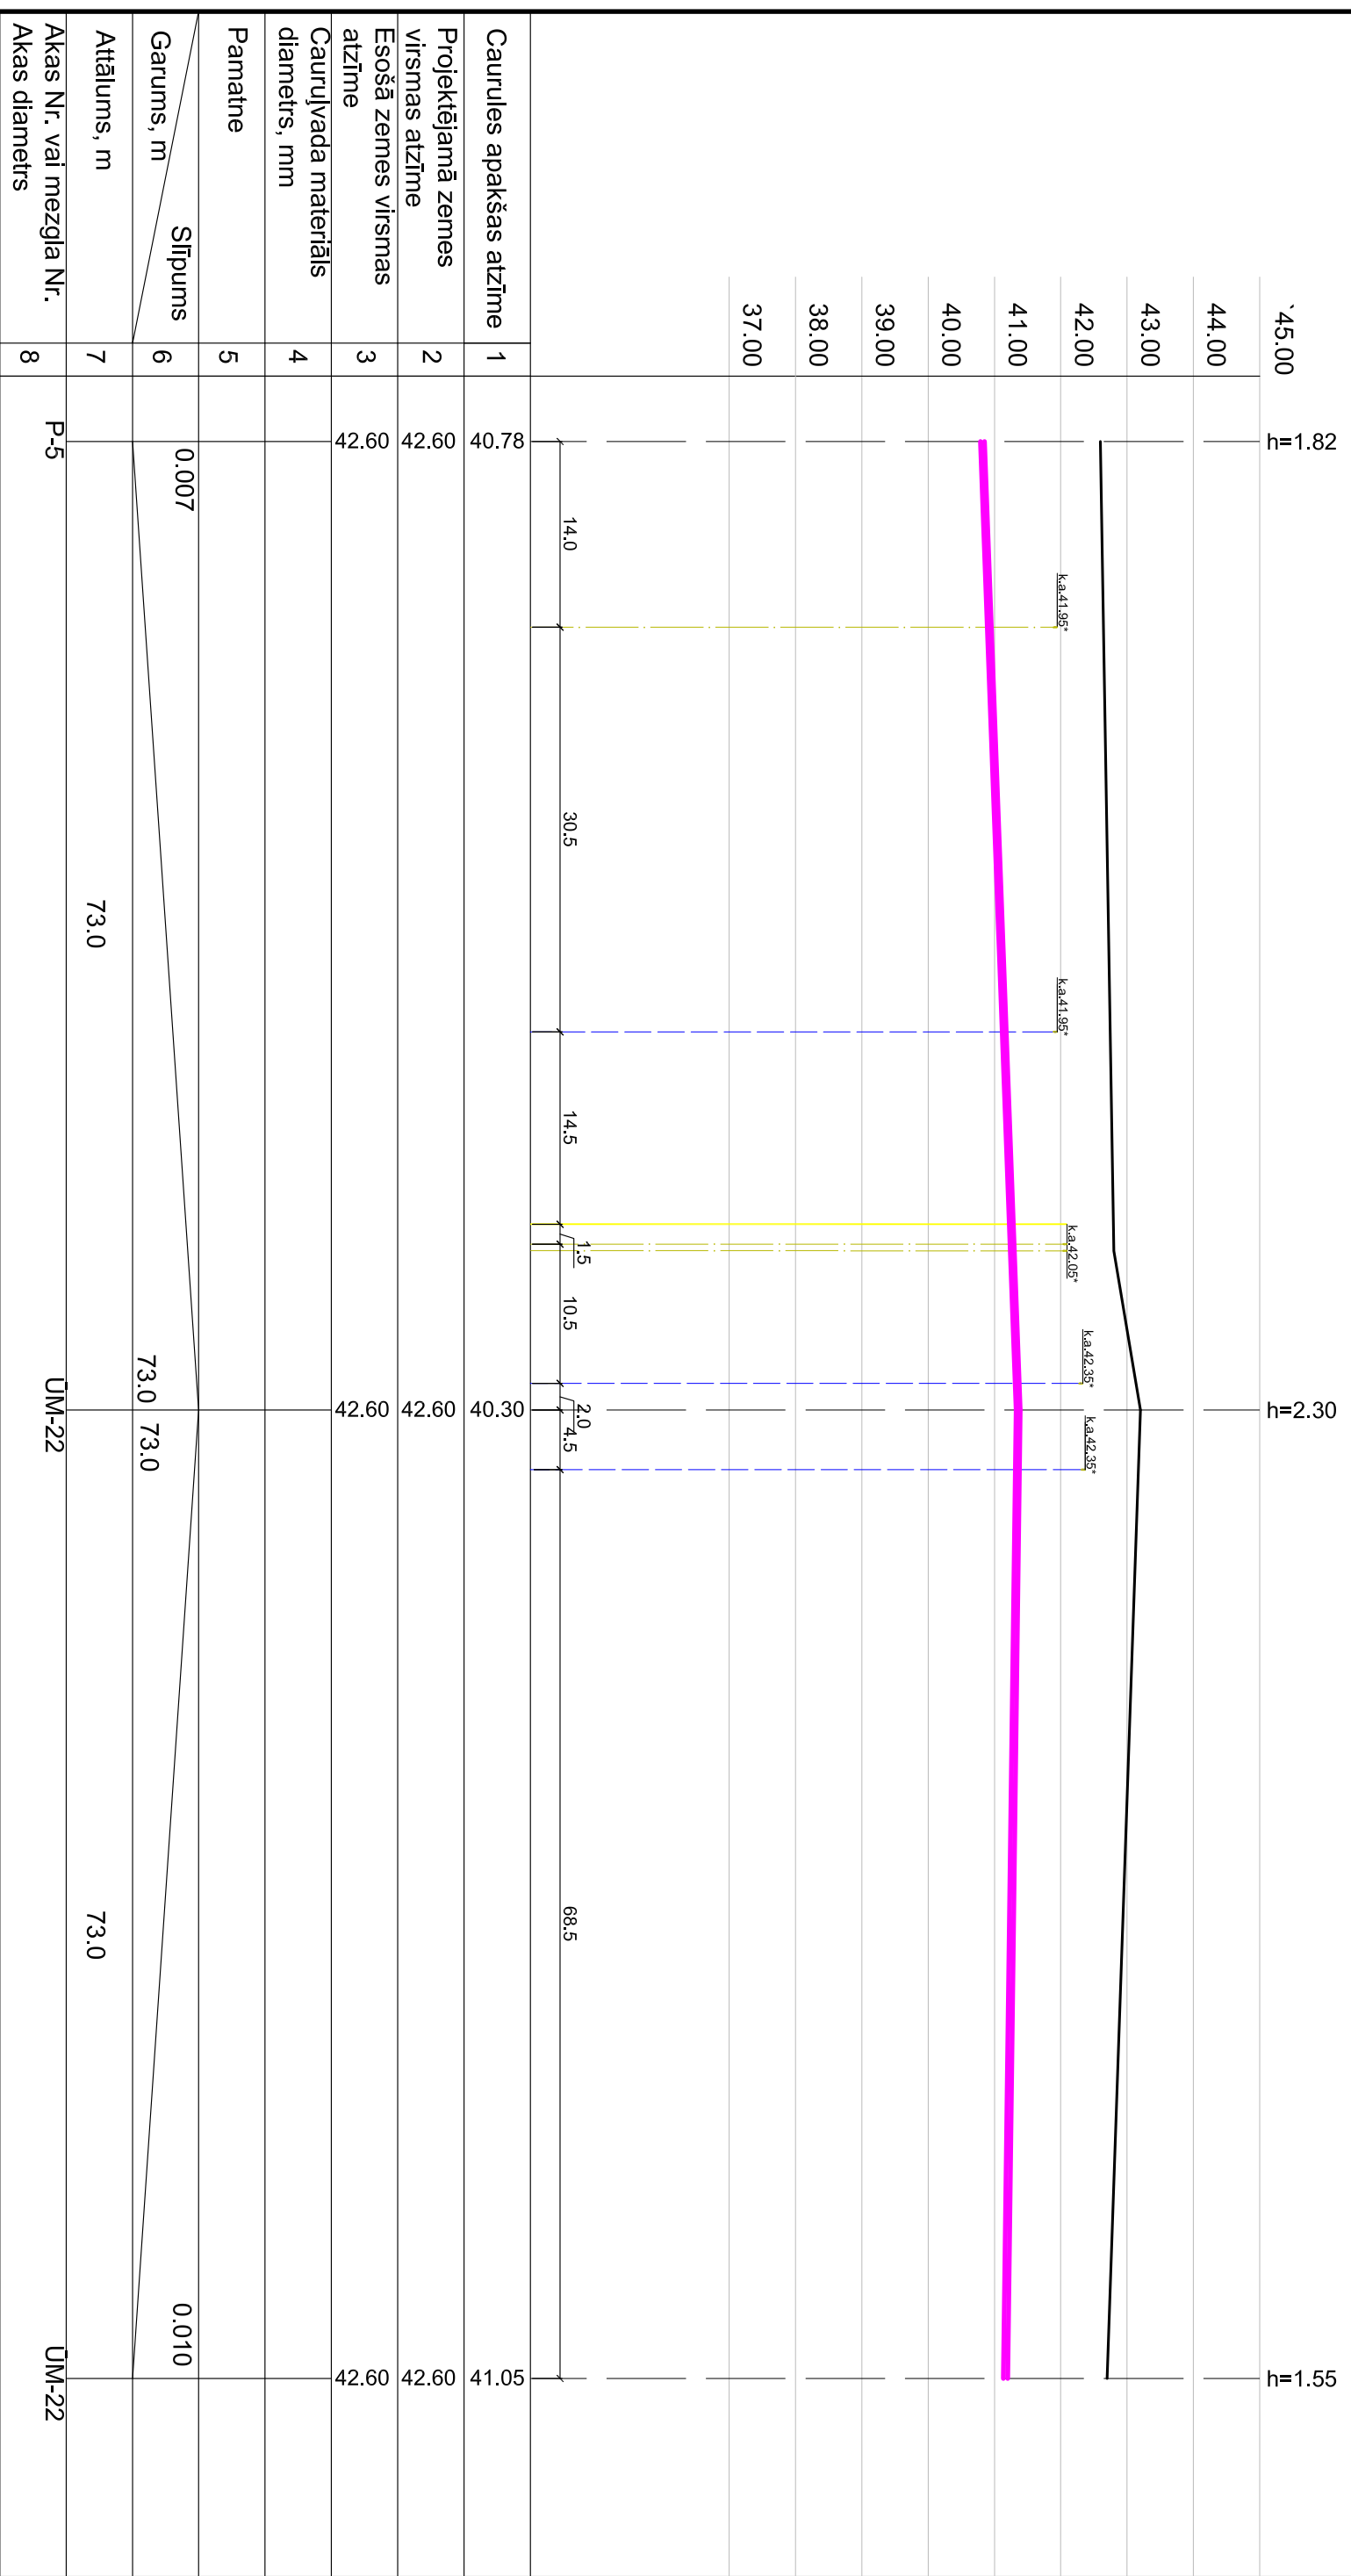

PASŪTĪTĀJS: SIA "DOBELES ŪDENS"		OBJEKTS: Ārējā ūdensvada pārbūve Ķirpēnu ciemā, Auru pagastā, Dobeles novadā		ŪKT
Projektēja	A. Dermanis	Ārējais ūdensvads		Stadija
		Ūdensvada garenprofili		BP
				9
				Lapa
				11
SIA "DOBELES ŪDENS"		SIA "DOBELES ŪDENS"		Lapas
būvkomersantu reģ. Nr. 3870-R		būvkomersantu reģ. Nr. 3870-R		Lapas

