

Darba vietas shēma:

Veicamo darbu veids:

Darbu veic (organizācija, tās adrese):

SIA "Būvenergo A"


Darbu veikšanas termiņš:

Kooperacijas iela, Dobeles aglomerācijā, II kārtā

Kanalizācijas tīklu paplašināšana Dobeles aglomerācijā, II kārtā

Pulkveža Oskara Kalpaka iela 16, Jelgava LV-3001

No 2017. gada 16.10 līdz 2017. gada 18. marta

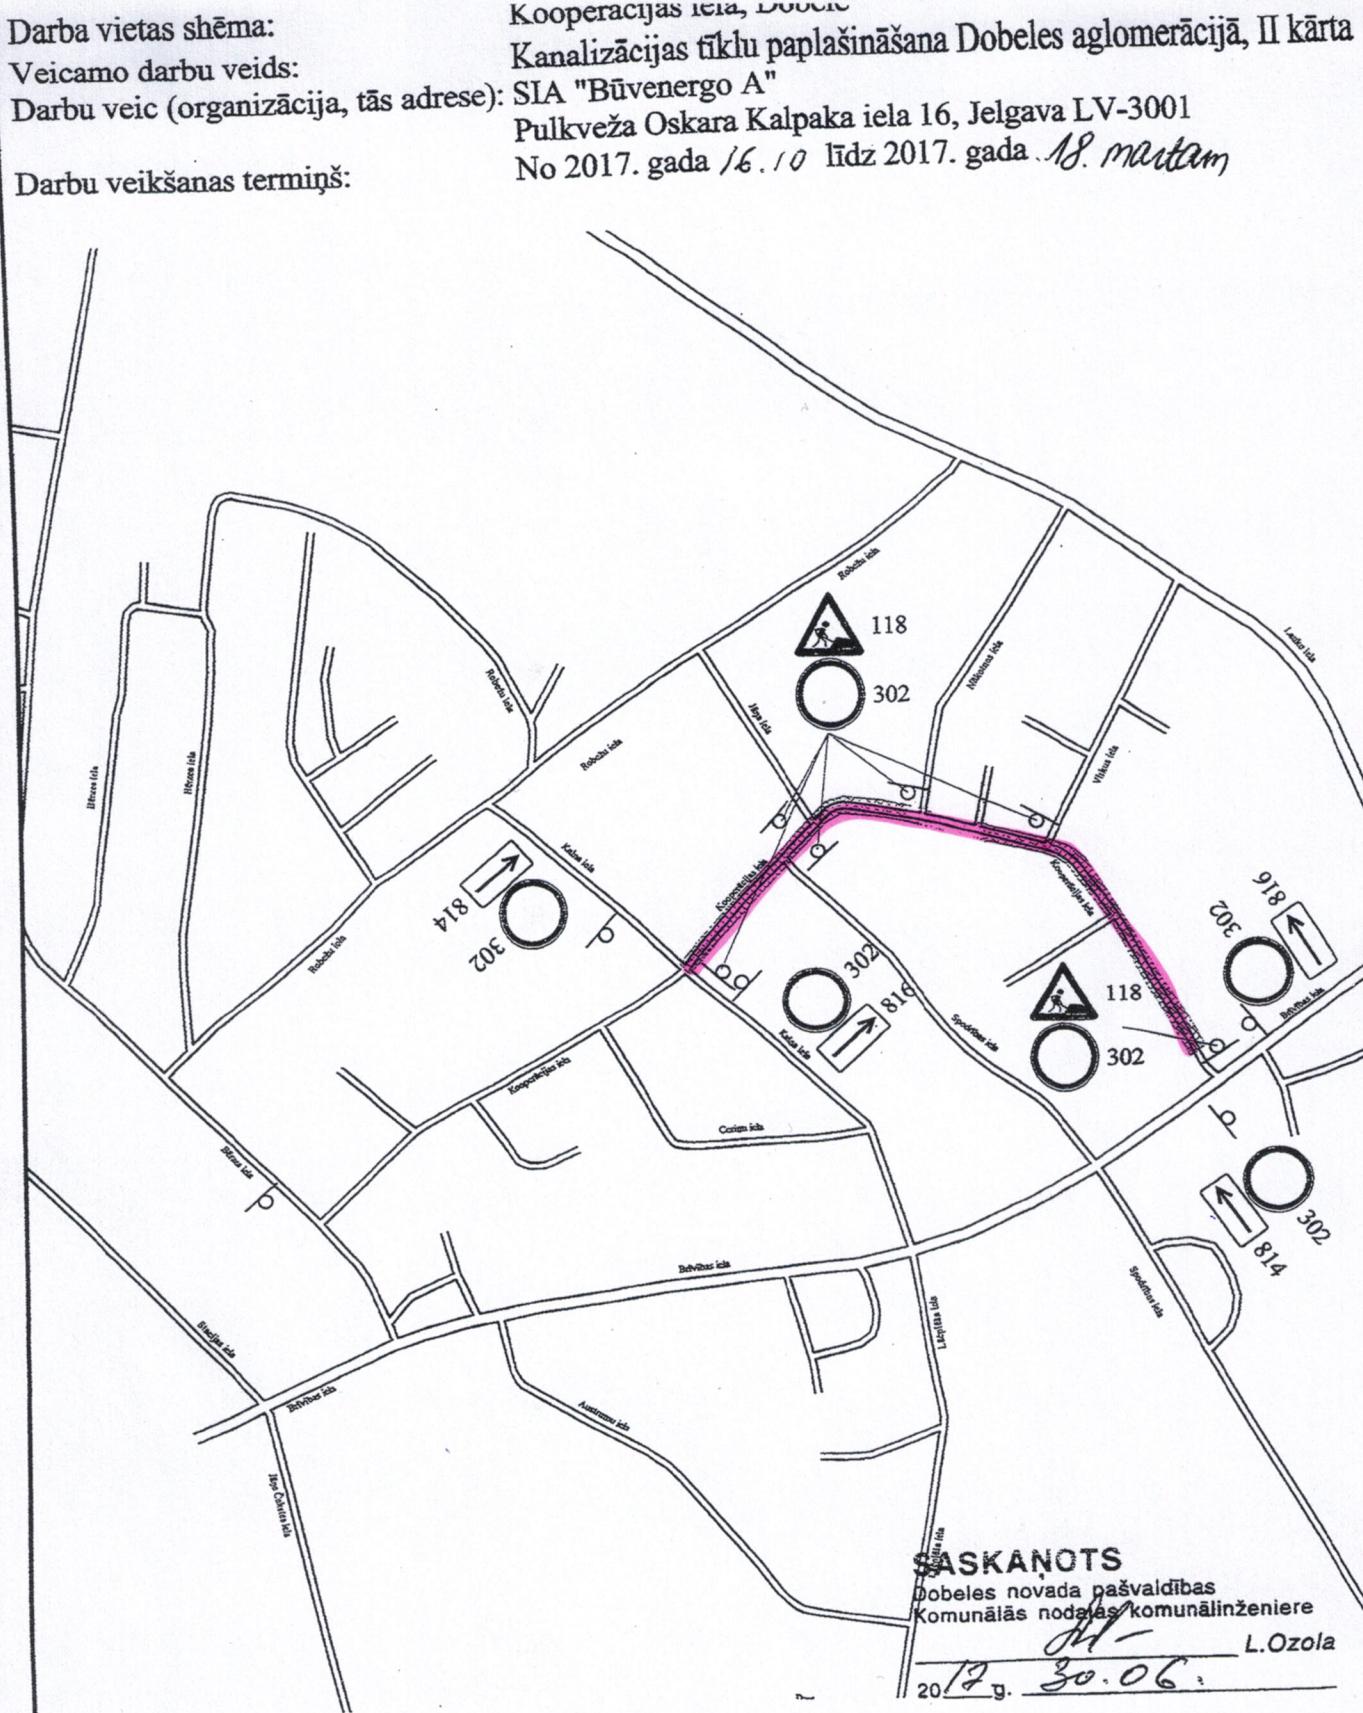

Piezīmes: objektam apkārtesošo īpašumu apsaimniekotājiem, iedzīvotājiem un operatīvajam transportam tiks nodrošināta piekļūšana ēkām, īpašumam. Gājēju pārvietošanās tiks nodrošināta gar darba zonas malu, nepieciešamības gadījumā darba zona tiks norobežota ar brīdinošo slentu palīdzību. Darba vietas aprīkojuma uzstādīšana tiks veikta atbilstoši LVS 77-1-2016 un MK noteikumiem Nr. 421. Darbi tiks veikti tā, lai dienas beigās nepaliktu atvērtas būvbedres.

Atbildīgais par darba vietas aprīkojumu: E. Dombrovskis, būvdarbu vadītājs, mob. tel. - 29247776 (uzvārds, amats, telefons)

Būvdarbu vadītājs:

E. Dombrovskis, būvdarbu vadītājs, mob. tel. - 29247776

Lapa 2 no 2