

Darba vietas shēma:

Ceriņu iela, Dobeles

Veicamo darbu veids:


Ūdensvada tīklu paplašināšana Dobeles aglomerācijā

Darbu veic (organizācija, tās adrese): SIA "Būvenergo A"

Pulkveža Oskara Kalpaka iela 16, Jelgava LV-3001

Darbu veikšanas termiņš:

No 2017. gada 20. decembra līdz 2017. gada 17. janvārim

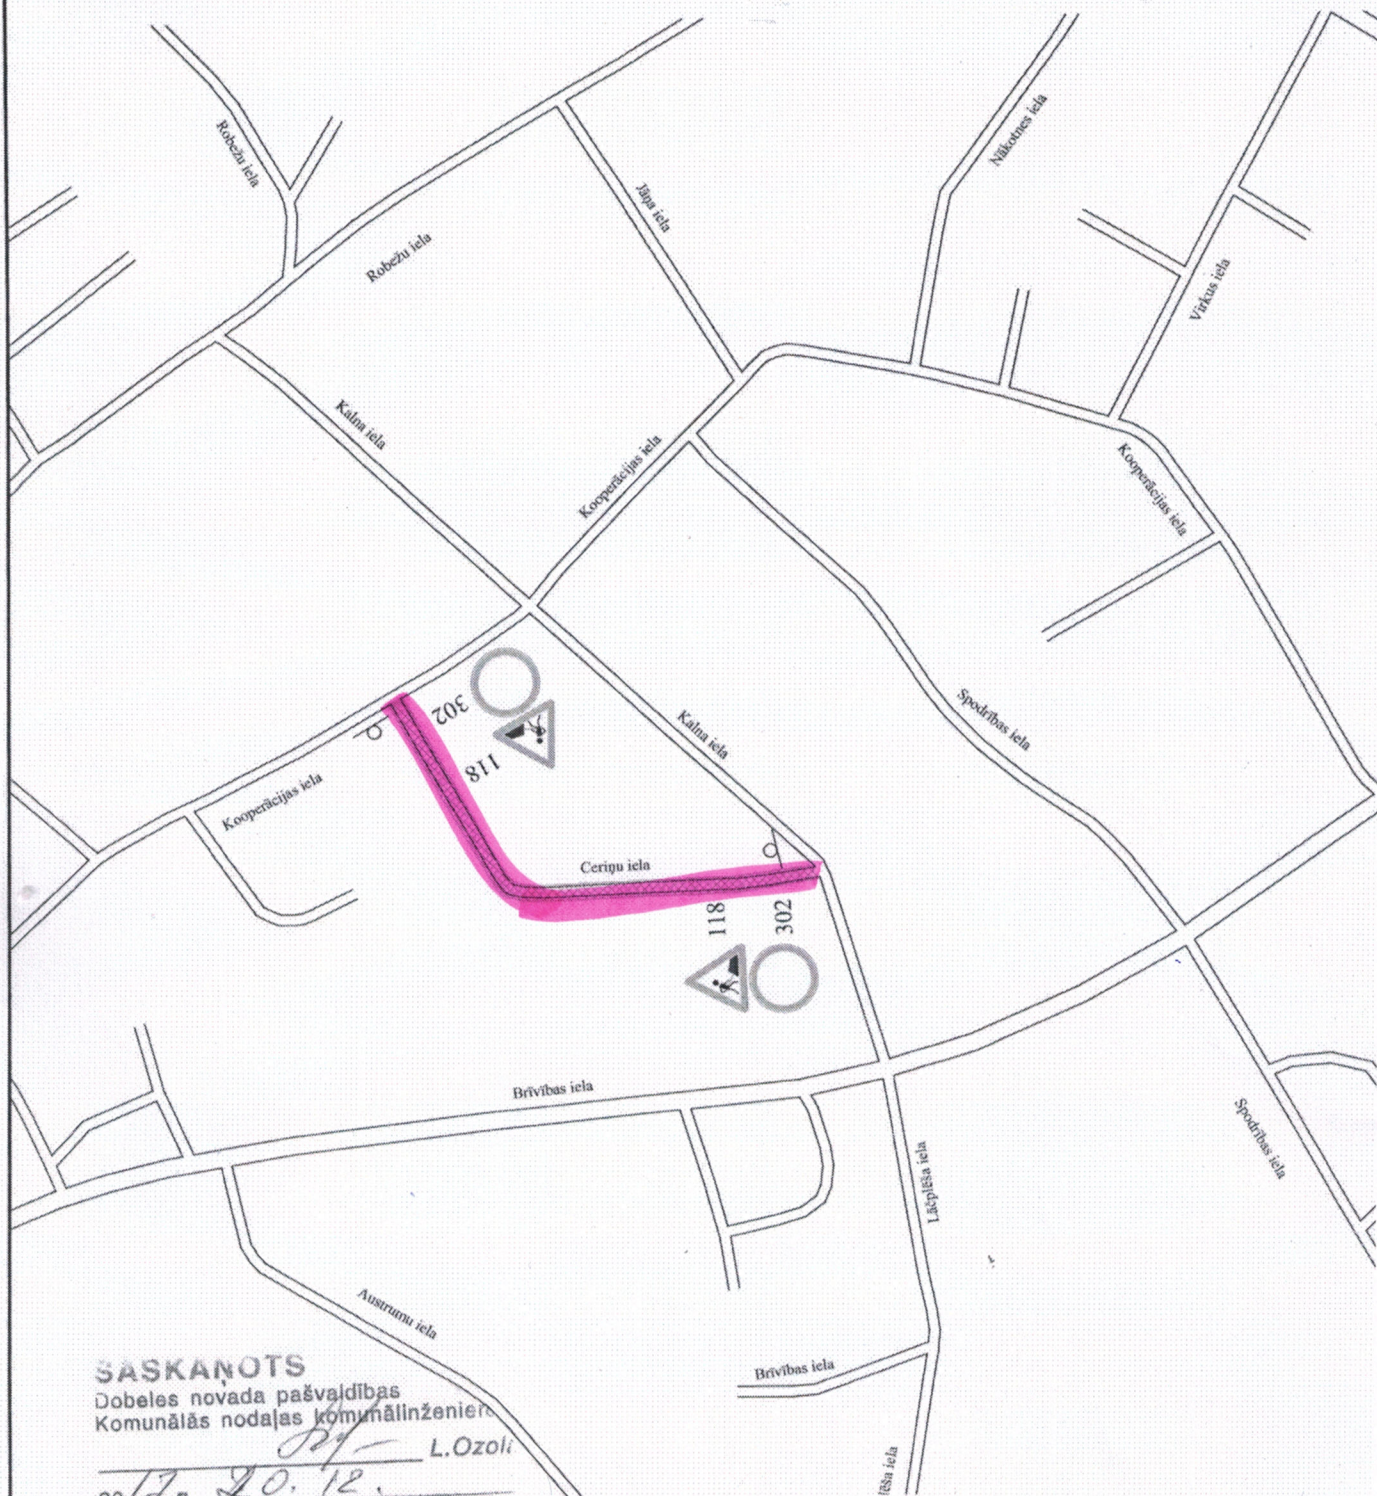

Piezīmes: objektam apkārtesošo īpašumu apsaimniekotājiem, iedzīvotājiem un operatīvajam transportam tiks nodrošināta piekļūšana ēkām, īpašumam. Gājēju pārvietošanās tiks nodrošināta gar darba zonas malu, nepieciešamības gadījumā darba zona tiks norobežota ar brīdinošo lentu palīdzību. Darba vietas aprīkojuma uzstādīšana tiks veikta atbilstoši LVS 77-1-2016 un MK noteikumiem Nr. 42 Darbi tiks veikti tā, lai dienas beigās nepaliktu atvērtas būvbedres.

Atbildīgais par darba vietas aprīkojumu: E. Dombrovskis, būvdarbu vadītājs, mob. tel. - 29247776 (uzvārds, amats, telefons)

Būvdarbu vadītājs:

E. Dombrovskis, būvdarbu vadītājs, mob. tel. - 29247776