


Veicamo darbu veids:  
Darbu veic (organizācija, tās adrese): SIA "Būvenergo A"  
Darbu veikšanas termiņš:  
Kanalizācijas tīklu paplašināšana Dobeles aglomerācijā, II kārta  
Pulkveža Oskara Kalpaka iela 16, Jelgava LV-3001  
No 2017. gada 25. 10. līdz 2017. gada 29. 12.

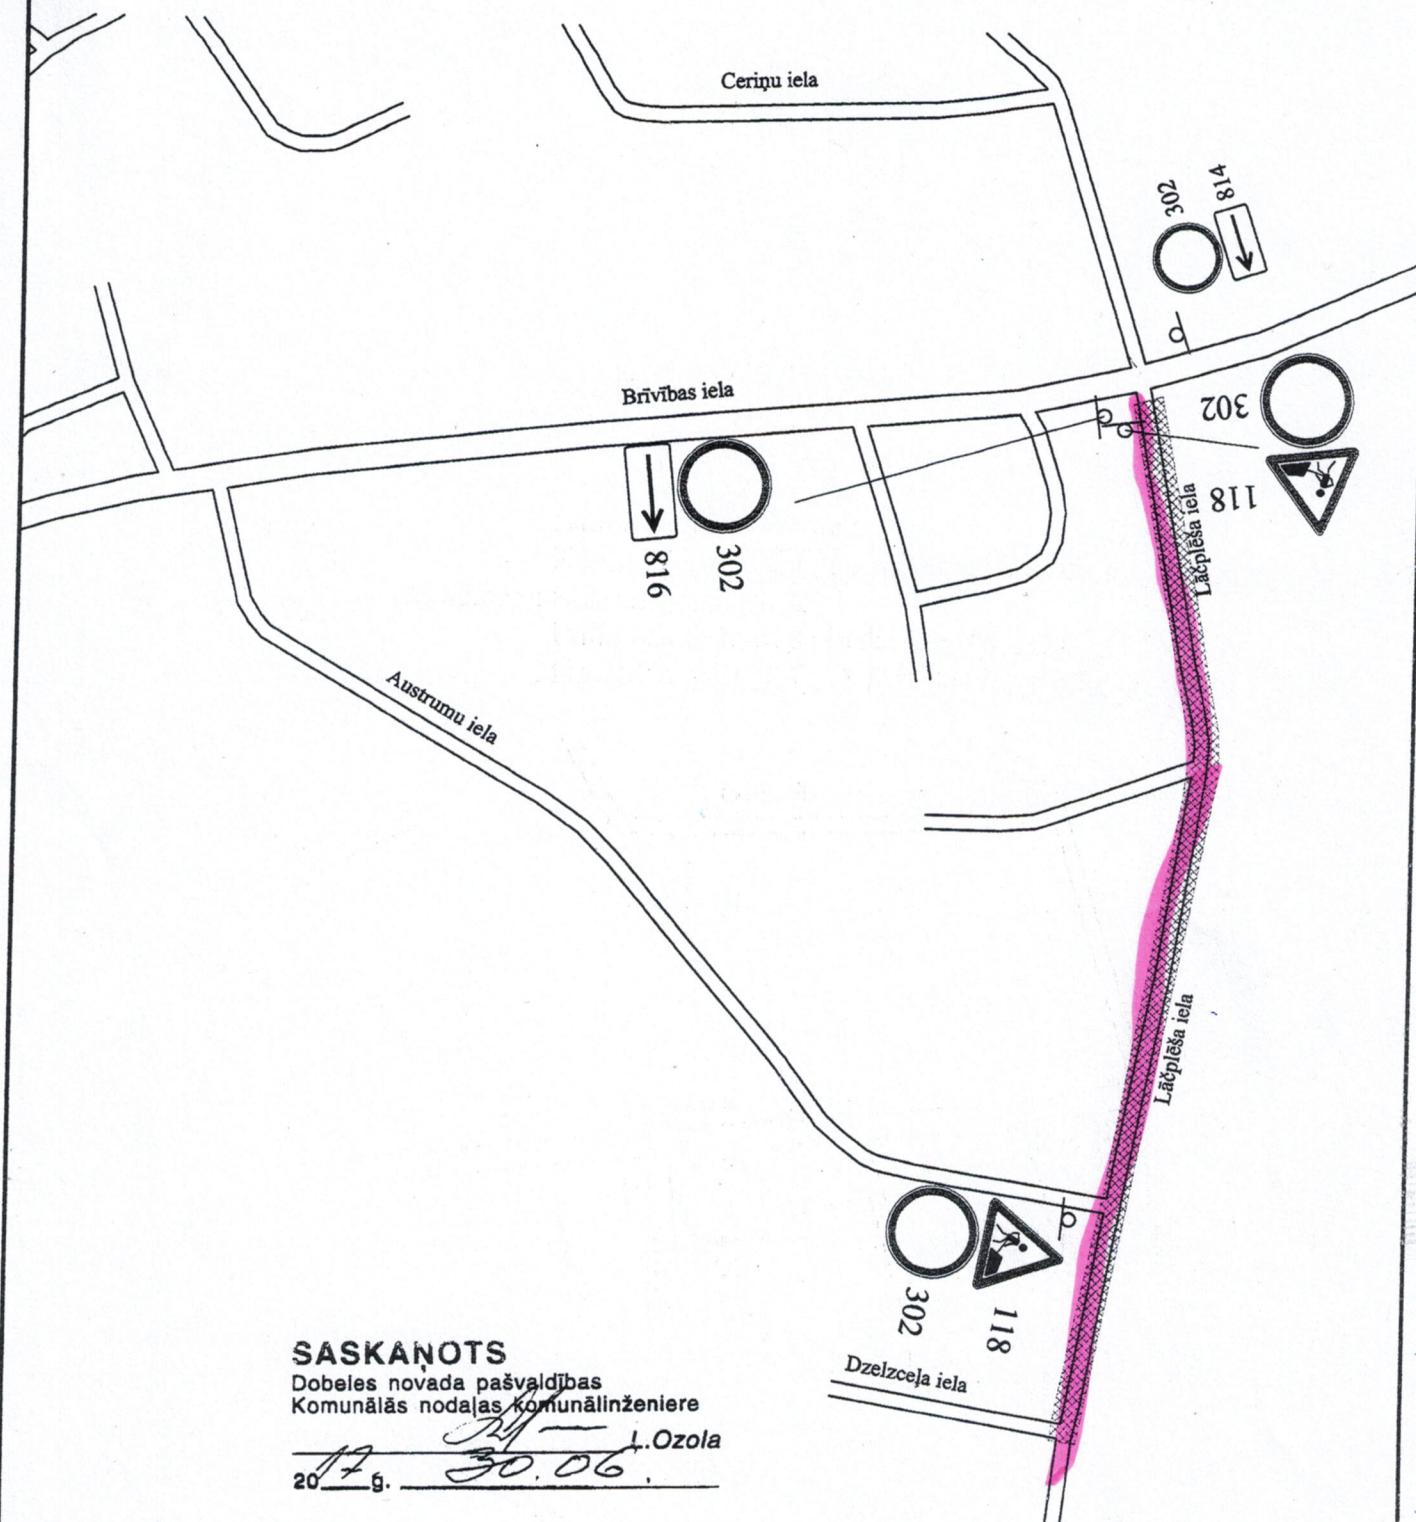

Piezīmes: objektam apkārt esošo īpašumu apsaimniekotājiem, iedzīvotājiem un operatīvajam transportam tiks nodrošināta pieklūšana ēkām, īpašumam. Gājēju pārvietošanās tiks nodrošināta gar darba zonas malu, nepieciešamības gadījumā darba zona tiks norobežota ar brīdinošo lentu palīdzību. Darba vietas aprīkojuma uzstādišana tiks veikta atbilstoši LVS 77-1-2016 un MK noteikumiem Nr. 421. Darbi tiks veikti tā, lai dienas beigās nepaliku atvērtas būvbedres.

Atbildīgais par darba vietas aprīkojumu: E. Dombrovskis, būvdarbu vadītājs, mob. tel. - 29247776 (uzvārds, amats, telefons)

Būvdarbu vadītājs:

E. Dombrovskis, būvdarbu vadītājs, mob. tel. - 29247776