

Darba vietas shēma:

Veicamo darbu veids:

Darbu veic (organizācija, tās adrese): SIA "Būvenergo A"

Darbu veikšanas termiņš:


Liepu iela, Miltiņi, Bērzes pagasts, Dobeles novads

Kanalizācijas tīklu paplašināšana Dobeles aglomerācijā, II kārtā

Pulkveža Oskara Kalpaka iela 16, Jelgava LV-3001

No 2017. gada 31. jūlija līdz 2017. gada 1. decembrim

*10 augusta*

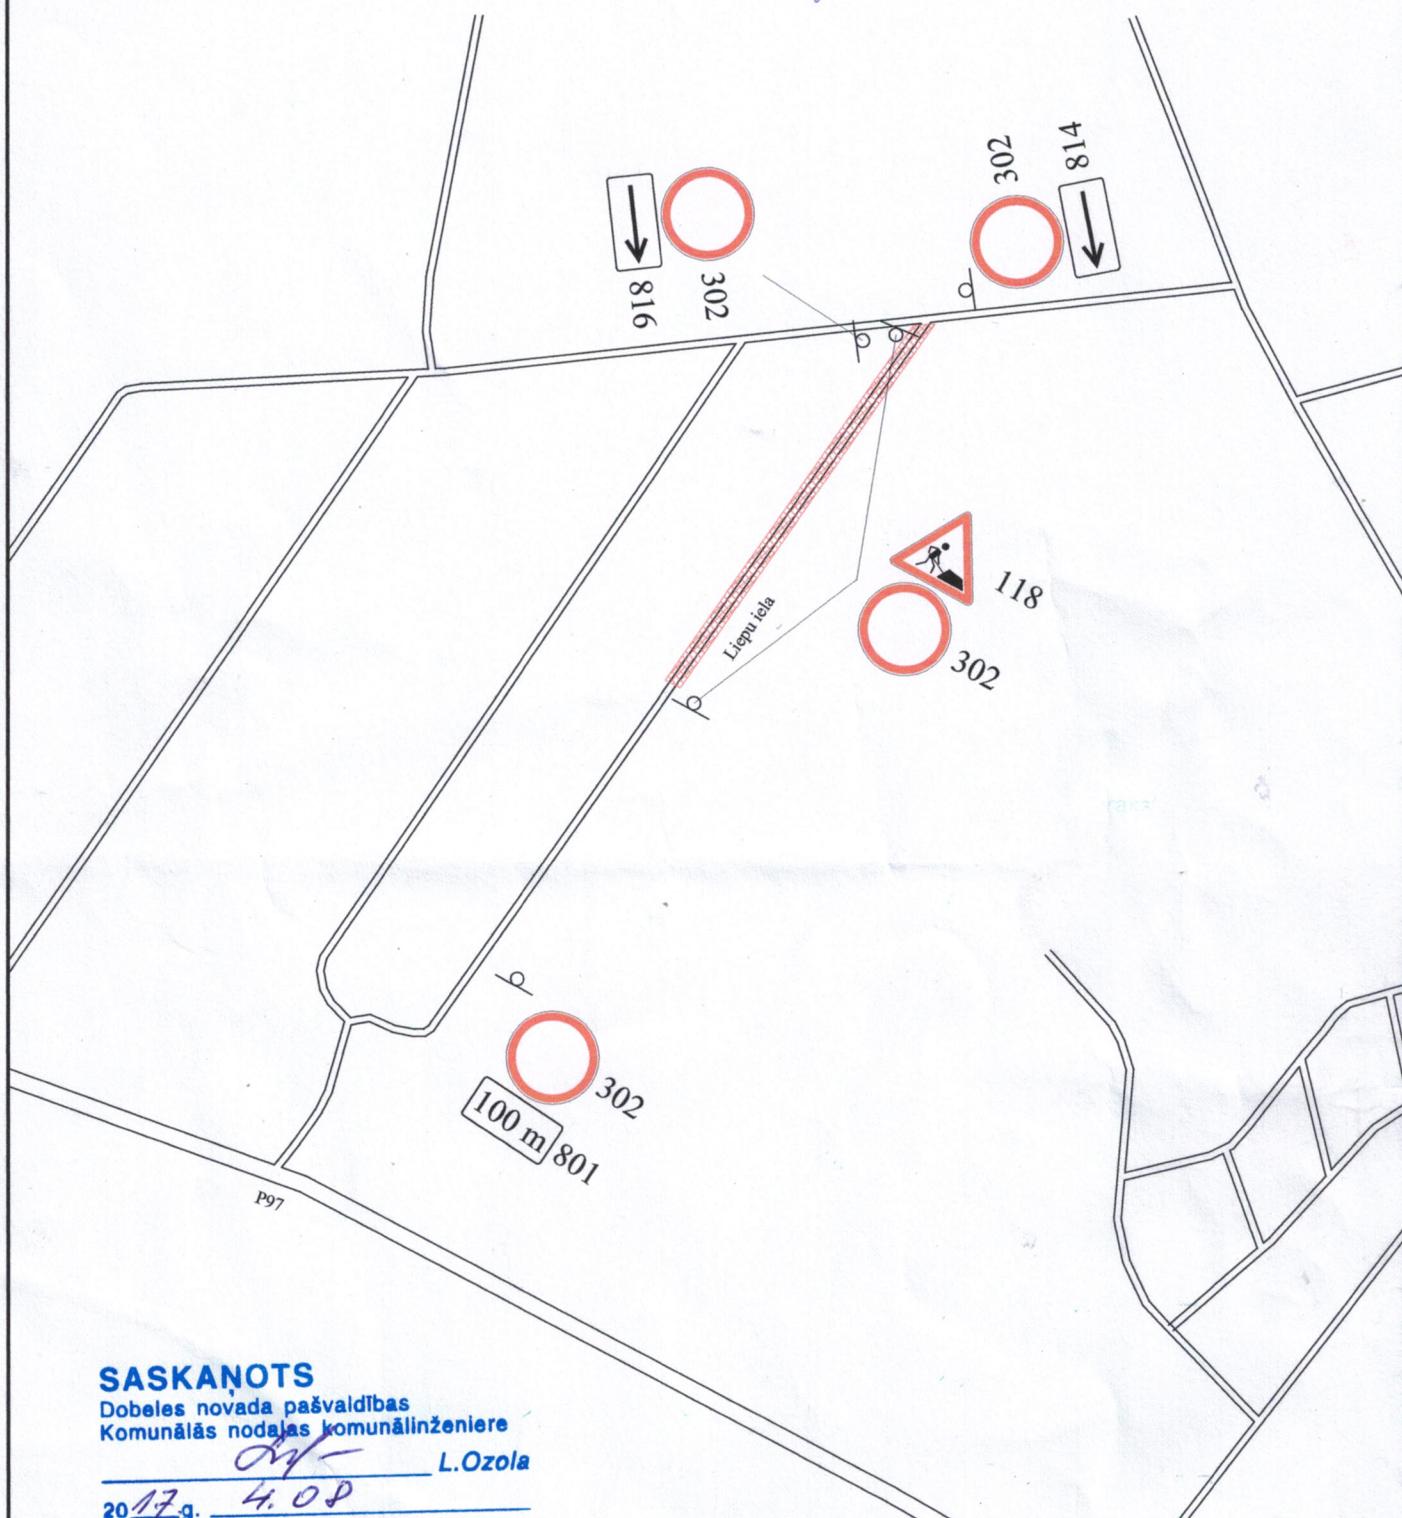

### SASKANOTS

Dobeles novada pašvaldības  
Komunālās nodajus komunālinženiere

*DR*

L.Ozola

2017.g. 4.08

Piezīmes: objektam apkārt esošo īpašumu apsaimniekotājiem, iedzīvotājiem un operatīvajam transportam tiks nodrošināta piekļūšana ēkām, īpašumam. Gājēju pārvietošanās tiks nodrošināta gar darba zonas malu, nepieciešamības gadījumā darba zona tiks norobežota ar brīdinošo šlentu palīdzību. Darba vietas aprīkojuma uzstādīšana tiks veikta atbilstoši LVS 77-1-2016 un MK noteikumiem Nr. 421. Darbi tiks veikti tā, lai dienas beigās nepalikušu atvērtas būvbedres.

Atbildīgais par darba vietas aprīkojumu: E. Dombrovskis, būvdarbu vadītājs, mob. tel. - 29247776 (uzvārds, amats, telefons)

Būvdarbu vadītājs:

*DR*

E. Dombrovskis, būvdarbu vadītājs, mob. tel. - 29247776