

Darbu vietas shēma.

Veicamo darbu veids:

Darbu veic (organizācija, tās adrese): SIA "Būvenergo A"


Darbu veikšanas termiņš:

Miltiņi, Berzes pagasts, Dobeles novads

Kanalizācijas tīklu paplašināšana Dobeles aglomerācijā, II kārtā

Pulkveža Oskara Kalpaka iela 16, Jelgava LV-3001

No 2017. gada 17. jūlija līdz 2017. gada 30. novembrim

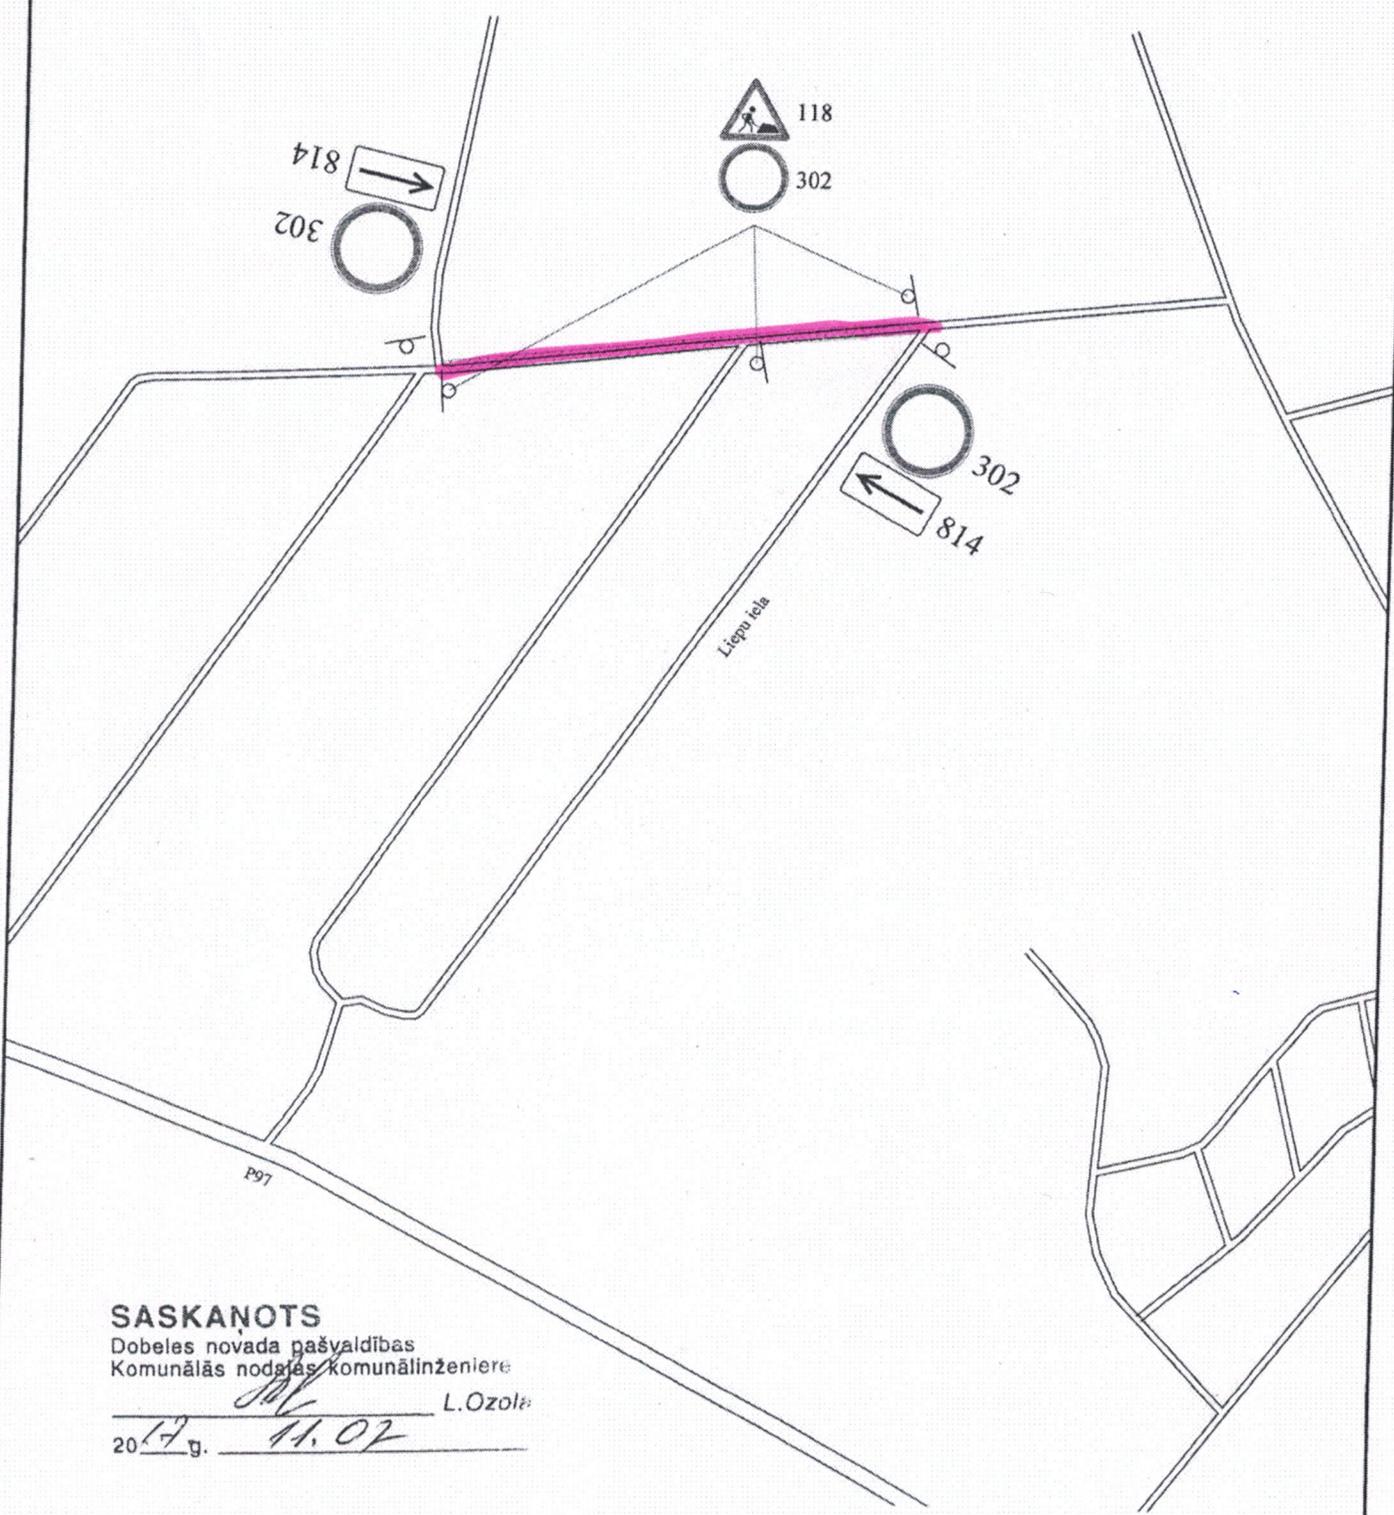

SASKAŅOTS

Dobeles novada pašvaldības
Komunālās nodarbes inženieris
L. Ozoliņš

2017. g. 11. 07

Piezīmes: objektam apkārtesošo īpašumu apsaimniekotājiem, iedzīvotājiem un operatīvajam transportam tiks nodrošināta piekļūšana ēkām, īpašumam. Gājēju pārvietošanās tiks nodrošināta gar darba zonas malu, nepieciešamības gadījumā darba zona tiks norobežota ar brīdinošo šlentu palīdzību. Darba vietas aprīkojuma uzstādīšana tiks veikta atbilstoši LVS 77-1-2016 un MK noteikumiem Nr. 421. Darbi tiks veikti tā, lai dienas beigās nepaliktu atvērtas būvbedres.

Atbildīgais par darba vietas aprīkojumu: E. Dombrovskis, būvdarbu vadītājs, mob. tel. - 29247776 (uzvārds, amats, telefons)

Būvdarbu vadītājs: *[Signature]* E. Dombrovskis, būvdarbu vadītājs, mob. tel. - 29247776