

Darba vietas shema:

Veicamo darbu veids:

Darbu veic (organizācija, tās adrese): SIA "Būvenergo A"


Darbu veikšanas termiņš:

Miltiņi, Bērzes pagasts, Dobeles novads

Kanalizācijas tīklu paplašināšana Dobeles aglomerācijā, II kārta

Pulkveža Oskara Kalpaka iela 16, Jelgava LV-3001

No 2017. gada 09.11. līdz 2017. gada 24.12.

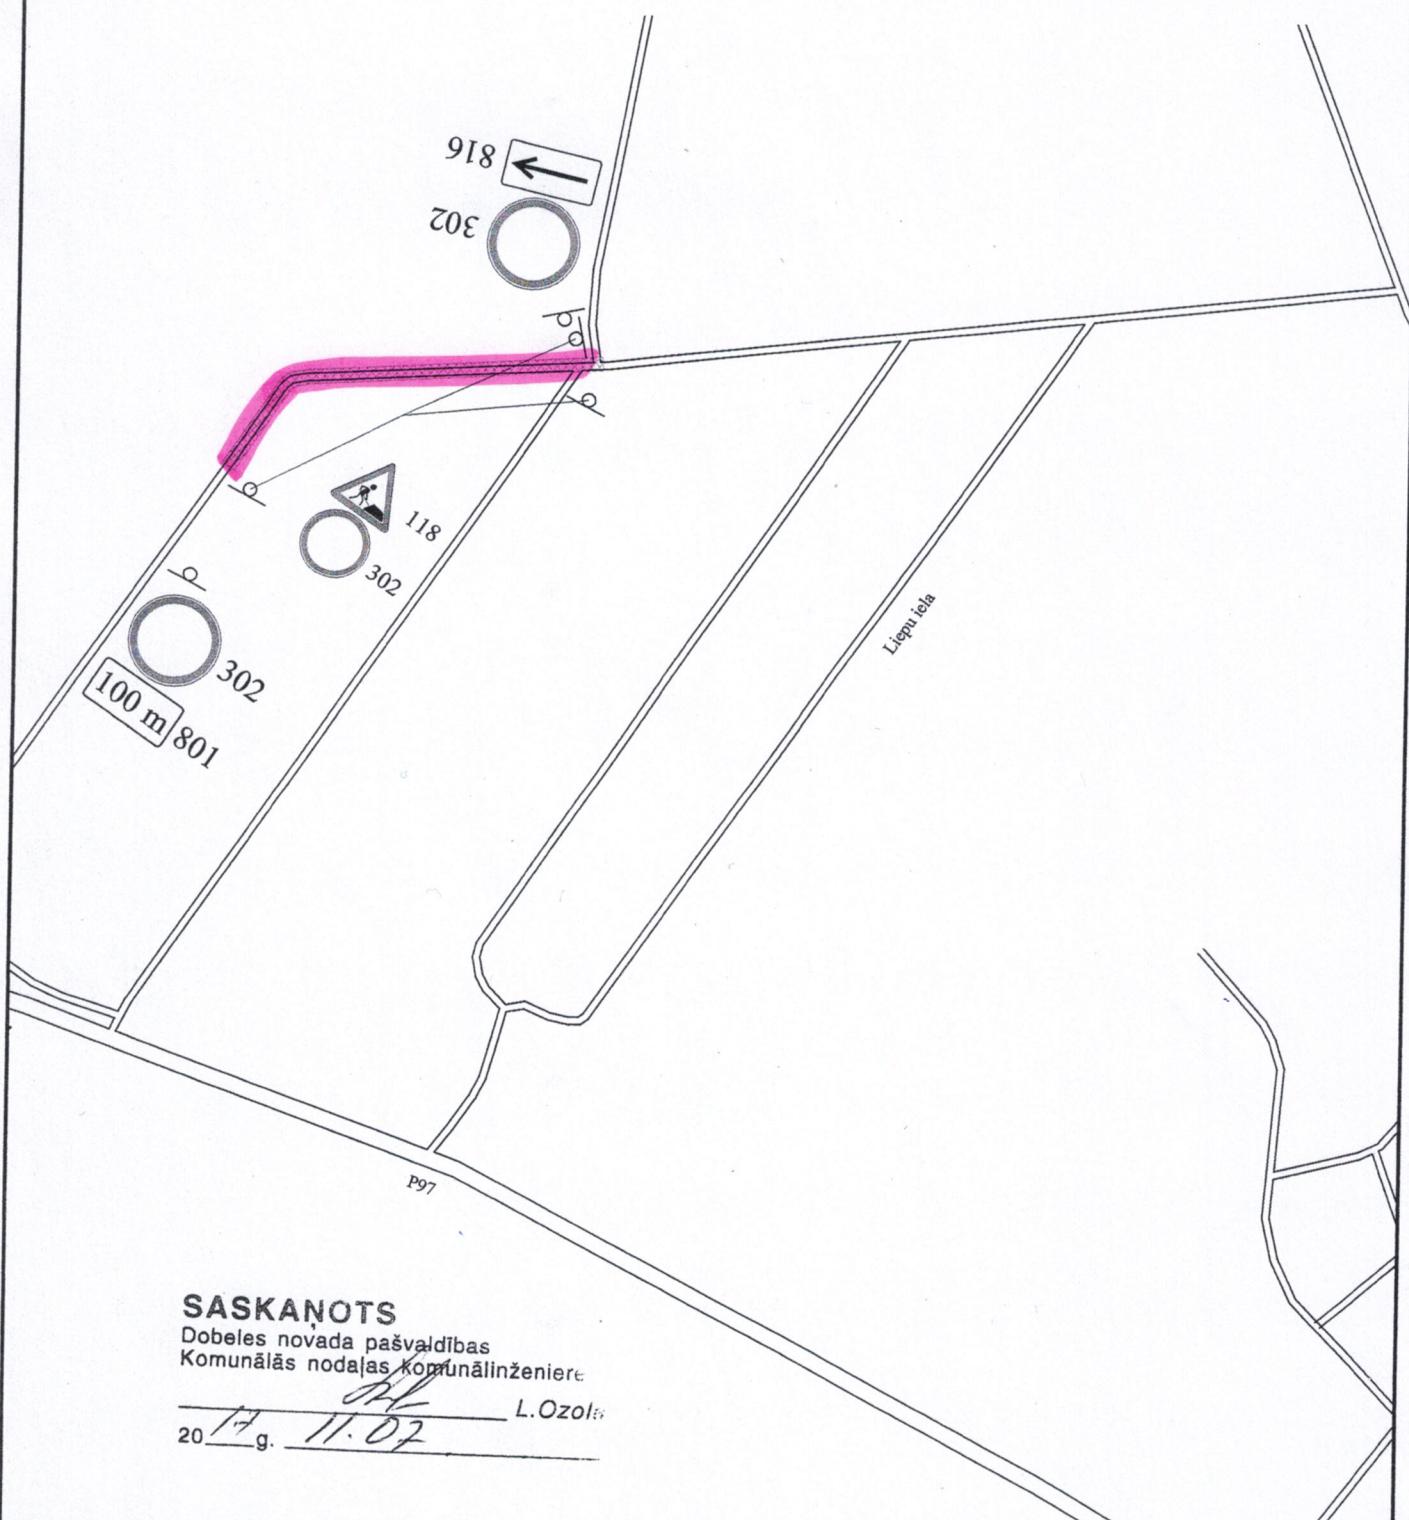

SASKANOTS

Dobeles novada pašvaldības
Kununālās nodaļas Kununālinženiere

20 11 g. 11.02 L.Ozols

Piezīmes: objektam apkārtesošo īpašumu apsaimniekotājiem, iedzīvotājiem un operatīvajam transportam tiks nodrošināta piekļūšana ēkām, īpašumam. Gājēju pārvietošanās tiks nodrošināta gar darba zonas malu, nepieciešamības gadījumā darba zona tiks norobežota ar brīdināšanas lentu palīdzību. Darba vietas aprīkojuma uzstādīšana tiks veikta atbilstoši LVS 77-1-2016 un MK noteikumiem Nr. 421. Darbi tiks veikti tā, lai dienas beigās nepaliku atvērtas būvbedres.

Atbildīgais par darba vietas aprīkojumu: E. Dombrovskis, būvdarbu vadītājs, mob. tel. - 29247776 (uzvārds, amats, telefons)

Būvdarbu vadītājs:

E. Dombrovskis, būvdarbu vadītājs, mob. tel. - 29247776