






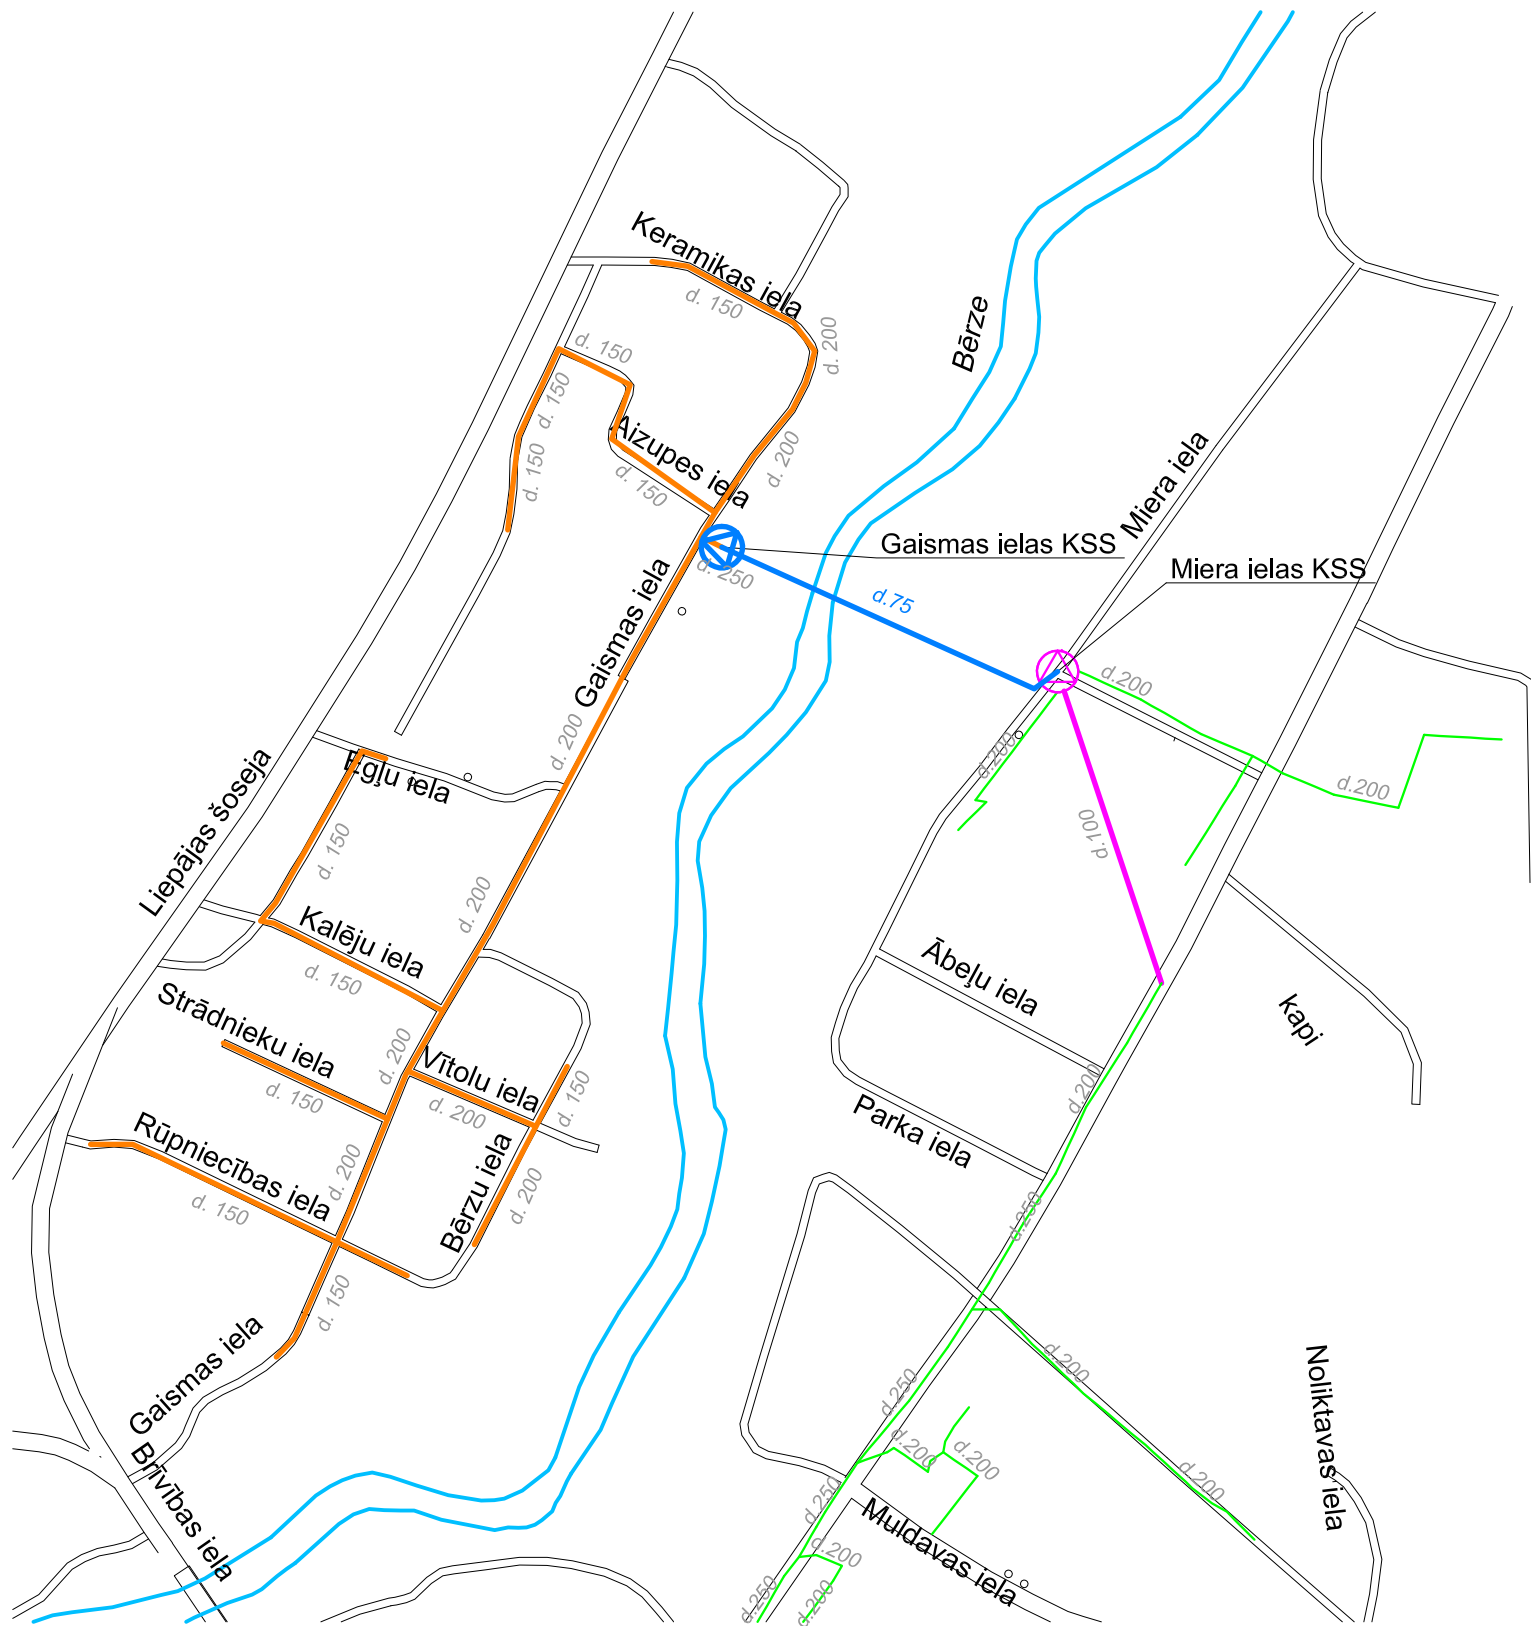


**Projekta "Kanalizācijas tīklu paplašināšana Dobeles aglomerācijā"
SAM 5.3.1. plānotie Dobeles pilsētas centralizētās kanalizācijas
sistēmas papildus attīstības darbi M.1:5000**



Pieņemtie apzīmējumi

-  Esošie pašteses kanalizācijas vadi
-  Projekta "Kanalizācijas tīklu paplašināšana Dobeles aglomerācijā" ietvaros izbūvējamie pašteses kanalizācijas vadi
-  Esošie kanalizācijas spiedvadi
-  Projekta "Kanalizācijas tīklu paplašināšana Dobeles aglomerācijā" ietvaros izbūvējamie kanalizācijas spiedvadi
-  Esoša kanalizācijas sūkņu stacija
-  Projekta "Kanalizācijas tīklu paplašināšana Dobeles aglomerācijā" ietvaros izbūvējamās kanalizācijas sūkņu stacijas
-  Bērzes upe - riska zona