


Projekta "Ūdensvada tīklu izbūve Gaismas - Keramikas ielās, Dobelē" plānotie Dobeles pilsētas centralizētās ūdensvada sistēmas attīstības darbi M.1:5000

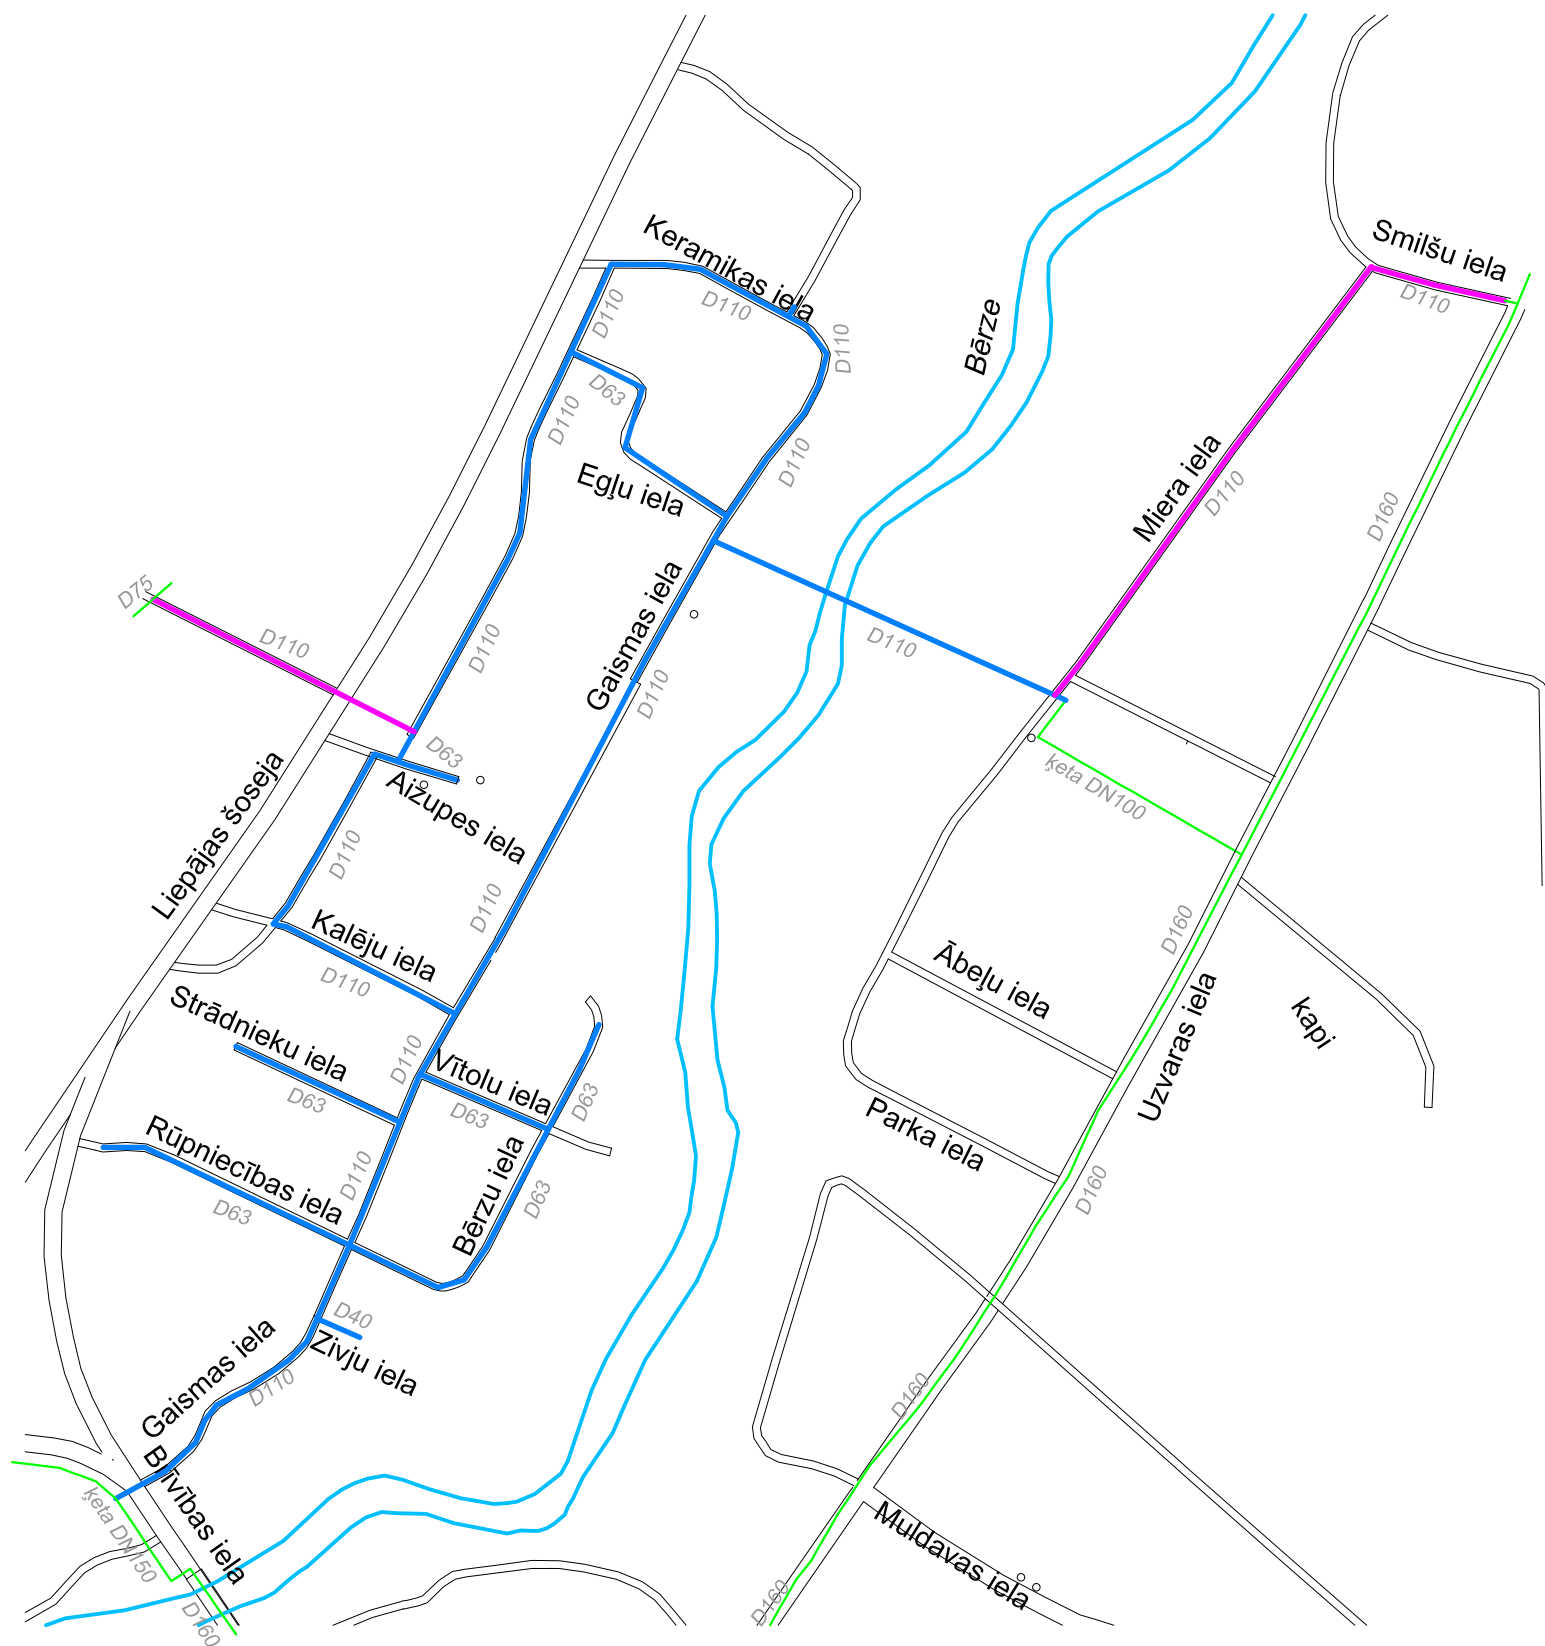

Pieņemtie apzīmējumi

- Esošie ūdensvadi
- Projekta "Ūdensvada tīklu izbūve Gaismas - Keramikas ielās, Dobelē" 1. kārtas ietvaros izbūvējamie ūdensvadi
- Projekta "Ūdensvada tīklu izbūve Gaismas - Keramikas ielās, Dobelē" 2. kārtas ietvaros izbūvējamie ūdensvadi
- ~ Bērzes upe