


Satiksmes organizēšanas shēma lietus ūdens kanalizācijas izbūvei Dobelē,
Liepu un Zaļās ielas krustojumā

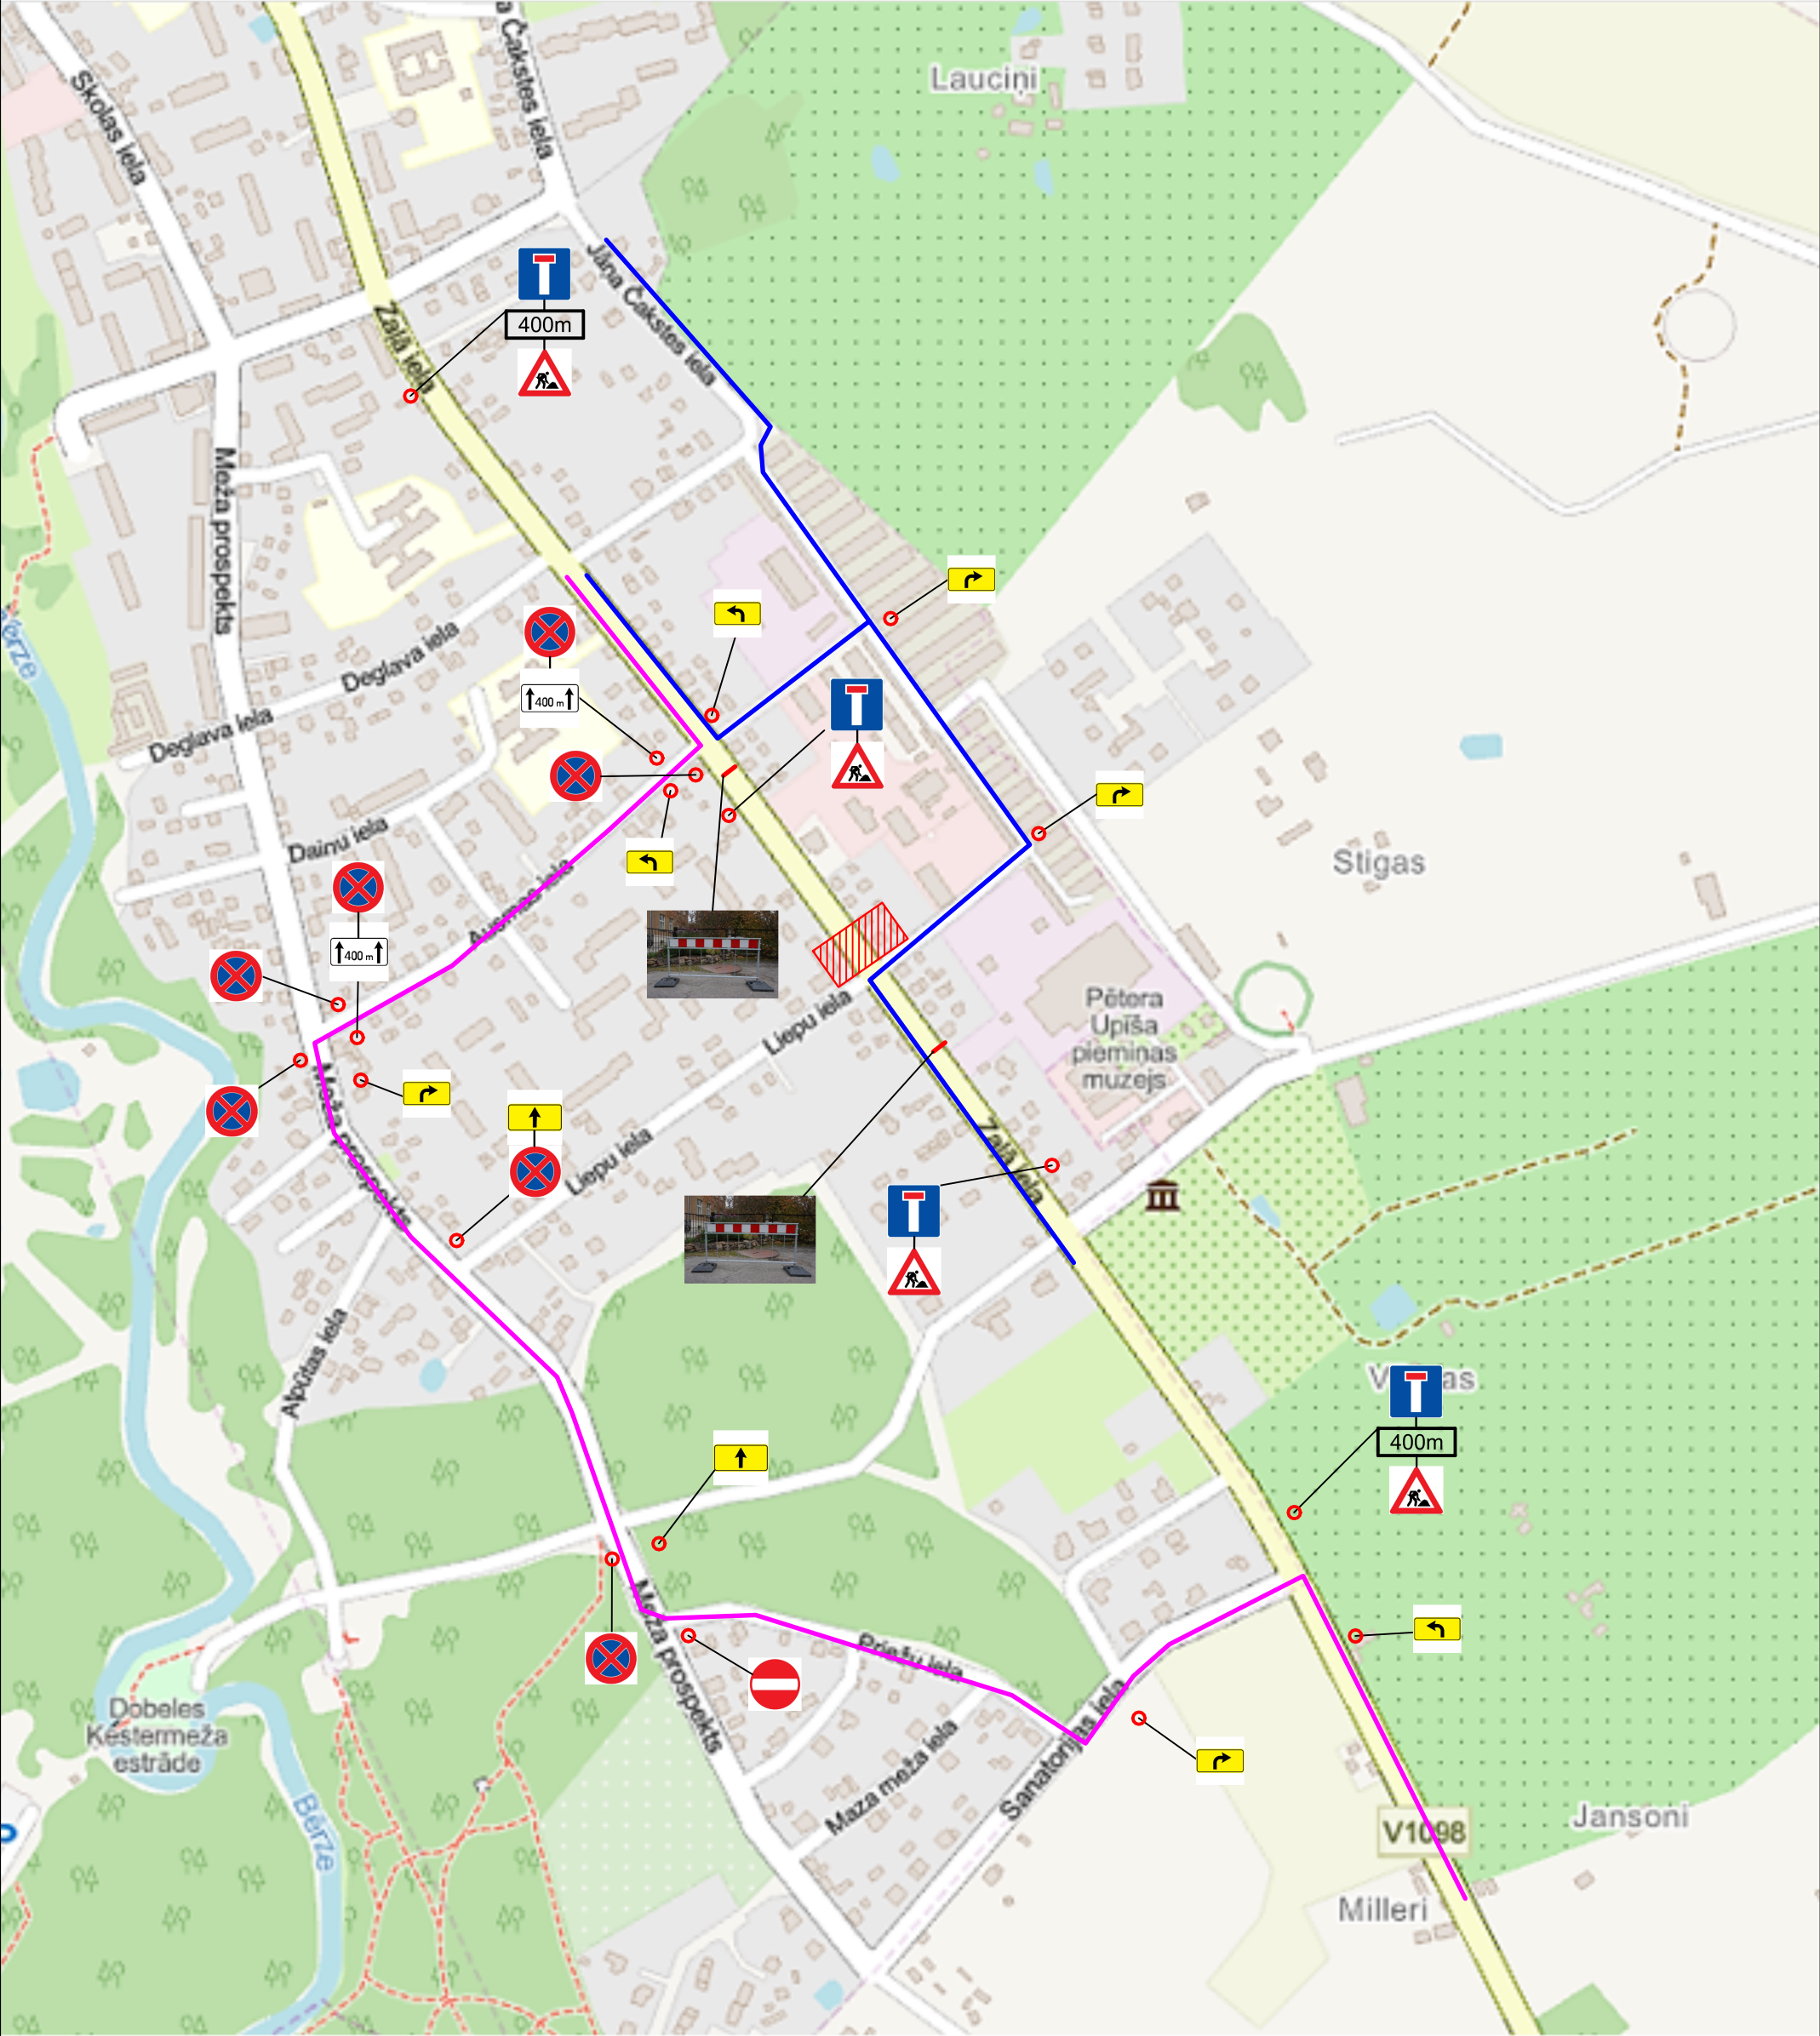

Apzīmējumi:

- Apbraucamais ceļš virzienā no centra uz Krimūnām
- Apbraucamais ceļš virzienā no Krimūnām uz centru
- Ceļa zīme nr. 801 "Attālums līdz objektam"
- Ceļa zīme nr. 732 "Apbraukšanas ceļa virziens"
- Ceļa zīme nr. 733 "Apbraukšanas ceļa virziens"

- Ceļa zīme nr. 118 "Uz ceļa strādā"
- Ceļa zīme nr. 316 "Nogriezties pa kreisi aizliegts"
- Ceļa zīme nr. 315 "Nogriezties pa labi aizliegts"
- Ceļa zīme nr. 711 "Strupceļš"
- Ceļa zīme nr. 803 "Darbības zona"

- Darba zona
- Ceļa zīme nr. 326 "Apstāties aizliegts"
- Ceļa zīme nr. 301 "Iebraukt aizliegts"
- Ceļa zīme nr. 731 "Apbraukšanas ceļa virziens"