


Satiksmes organizēšanas shēma ūdensvada izbūvei Dobelē, Liepu un Zaļās ielas krustojumā



Apzīmējumi:

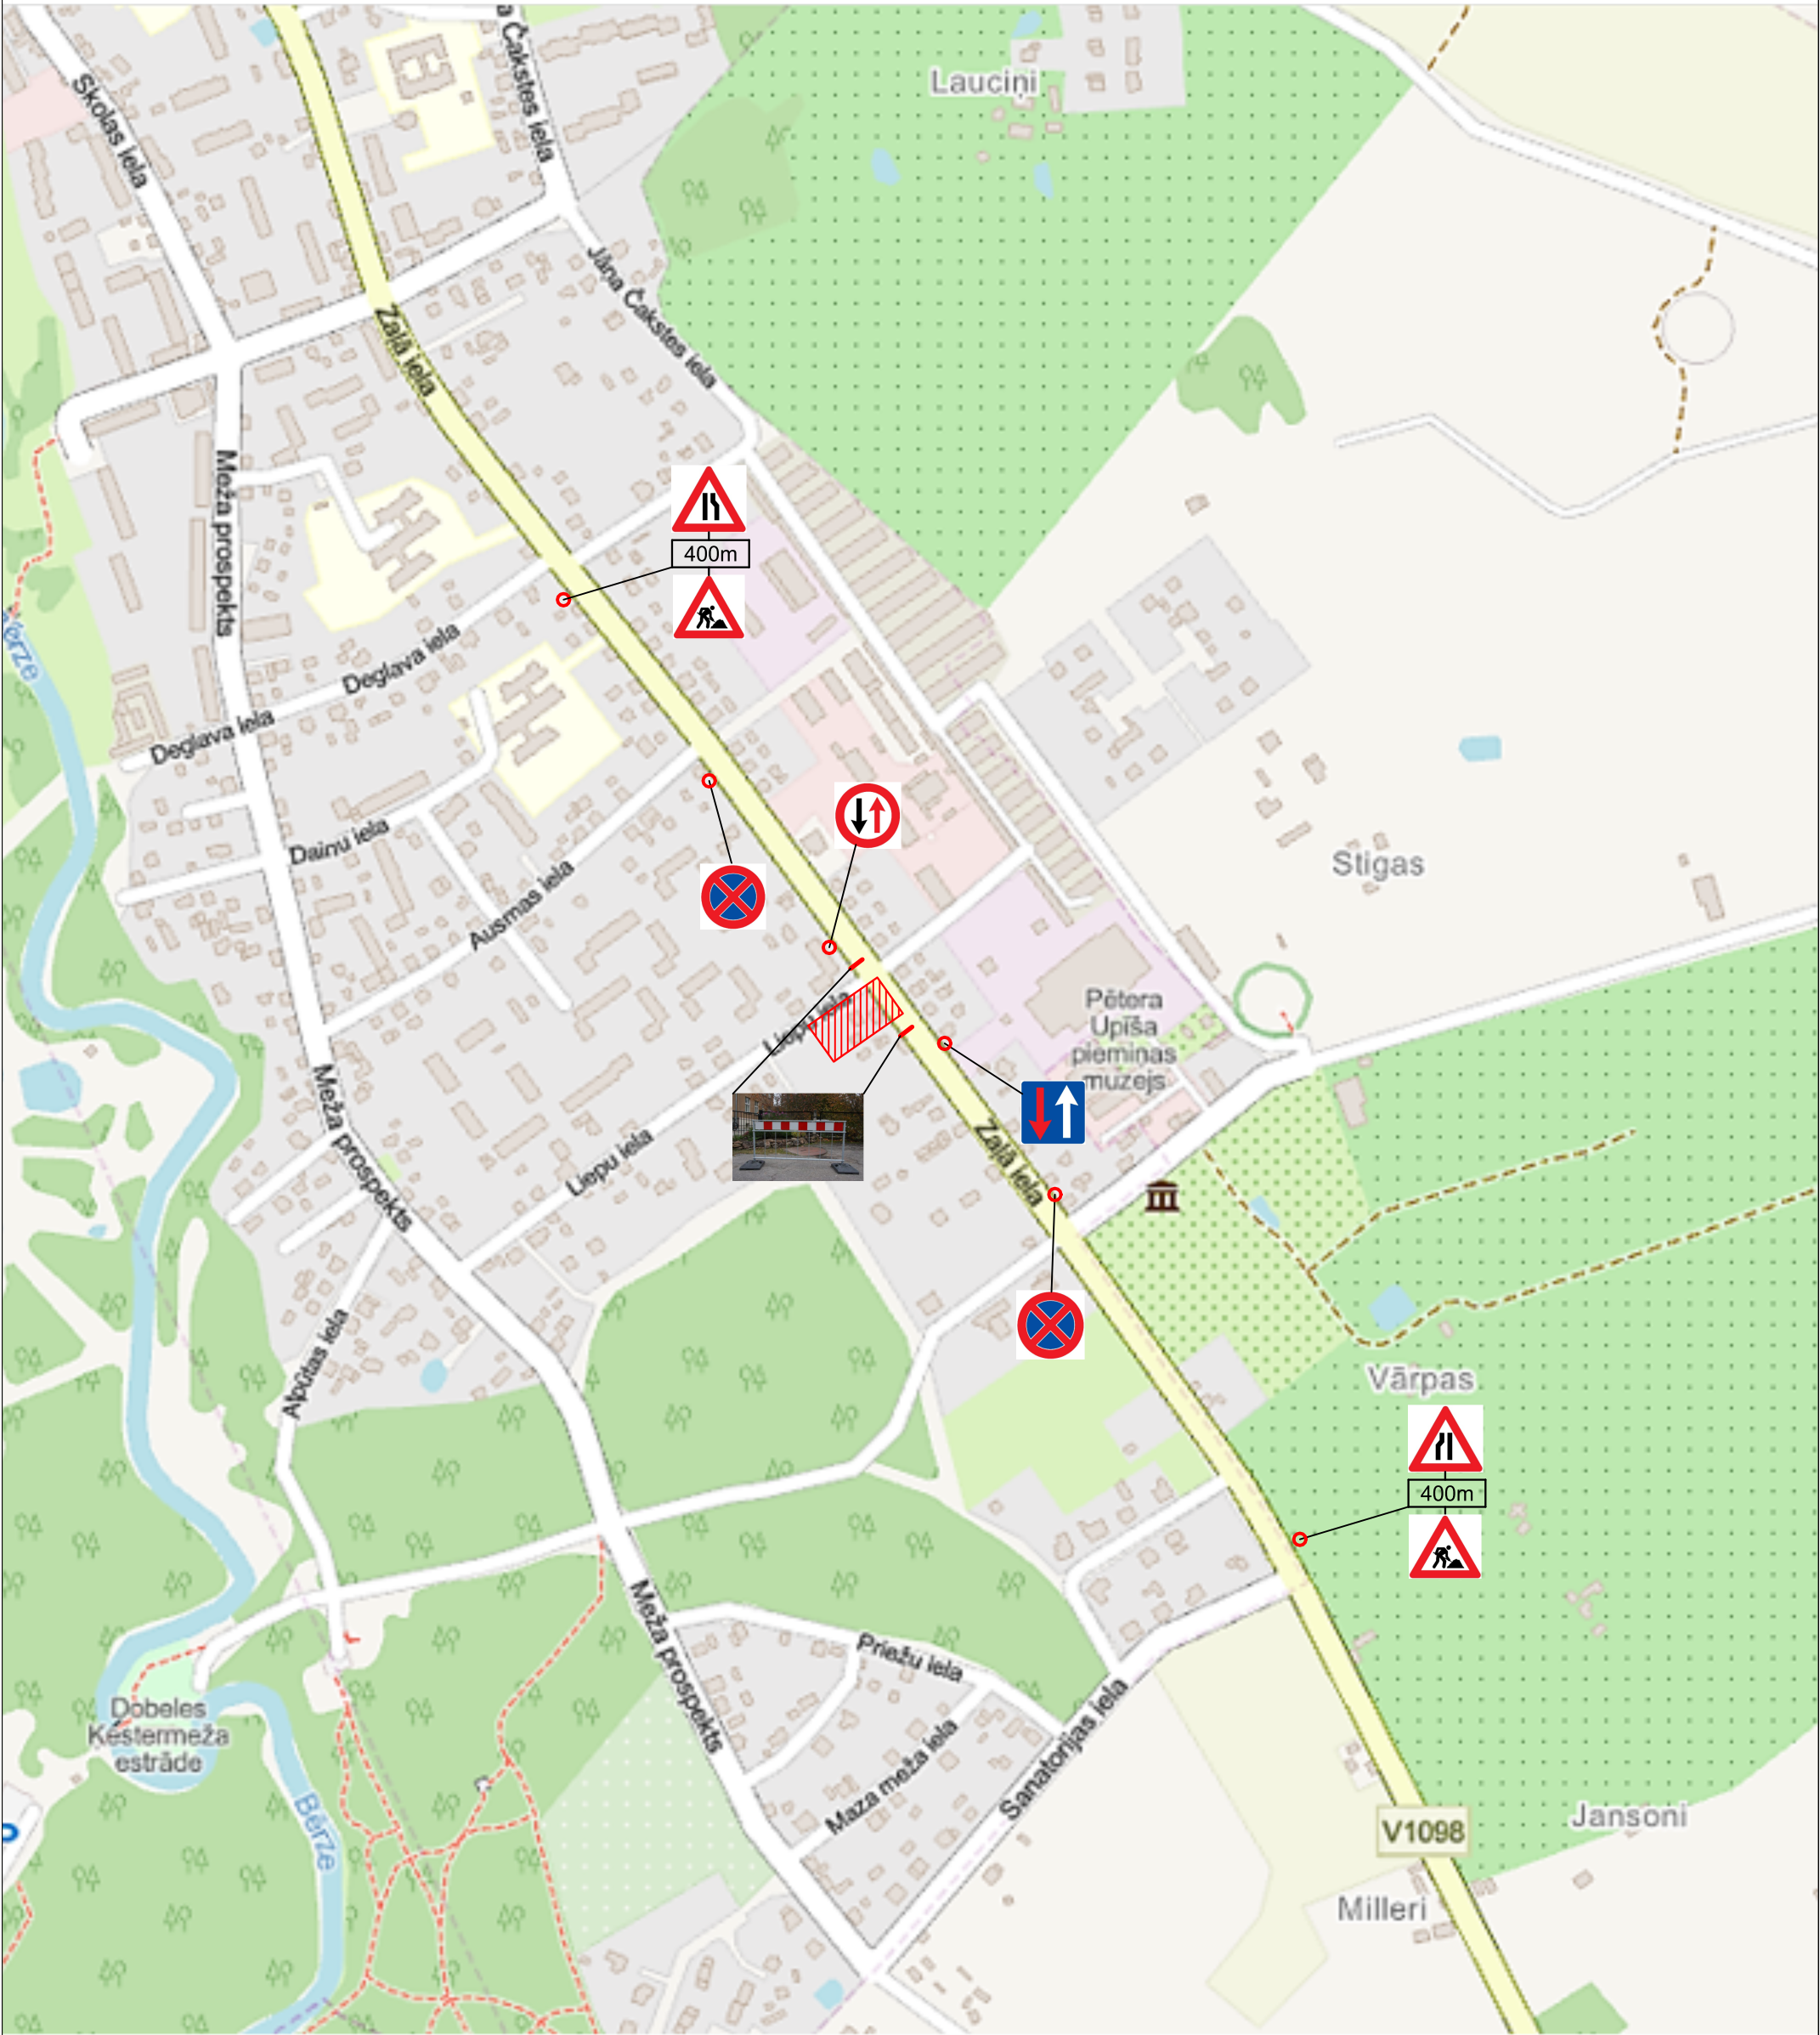

Ceļa zīme nr. 326 "Apstāties aizliegts"



Ceļa zīme nr. 118 "Uz ceļa strādā"



Ceļa zīme nr. 801 "Attālums līdz objektam"



Ceļa zīme nr. 208 "Priekšroka pretim braucošajiem"



Ceļa zīme nr. 209 "Priekšroka attiecībā pret pretim braucošajiem"



Ceļa zīme nr. 109 "Ceļa sašaurinājums"



Ceļa zīme nr. 108 "Ceļa sašaurinājums"



Pārvietojama barjera



Darba zona