Darba vietas shēma:

Veicamo darbu veids: Kanalizācijas tīklu paplašināšana Dobeles aglomerācijā, II kārta

Darbu veic (organizācija, tās adrese): SIA "Būvenergo A"
Pulkveža Oskara Kalpaka iela 16, Jelgava LV-3001

Darbu veikšanas termiņš: No 2017. gada 16.10 līdz 2018 gada 18. martam

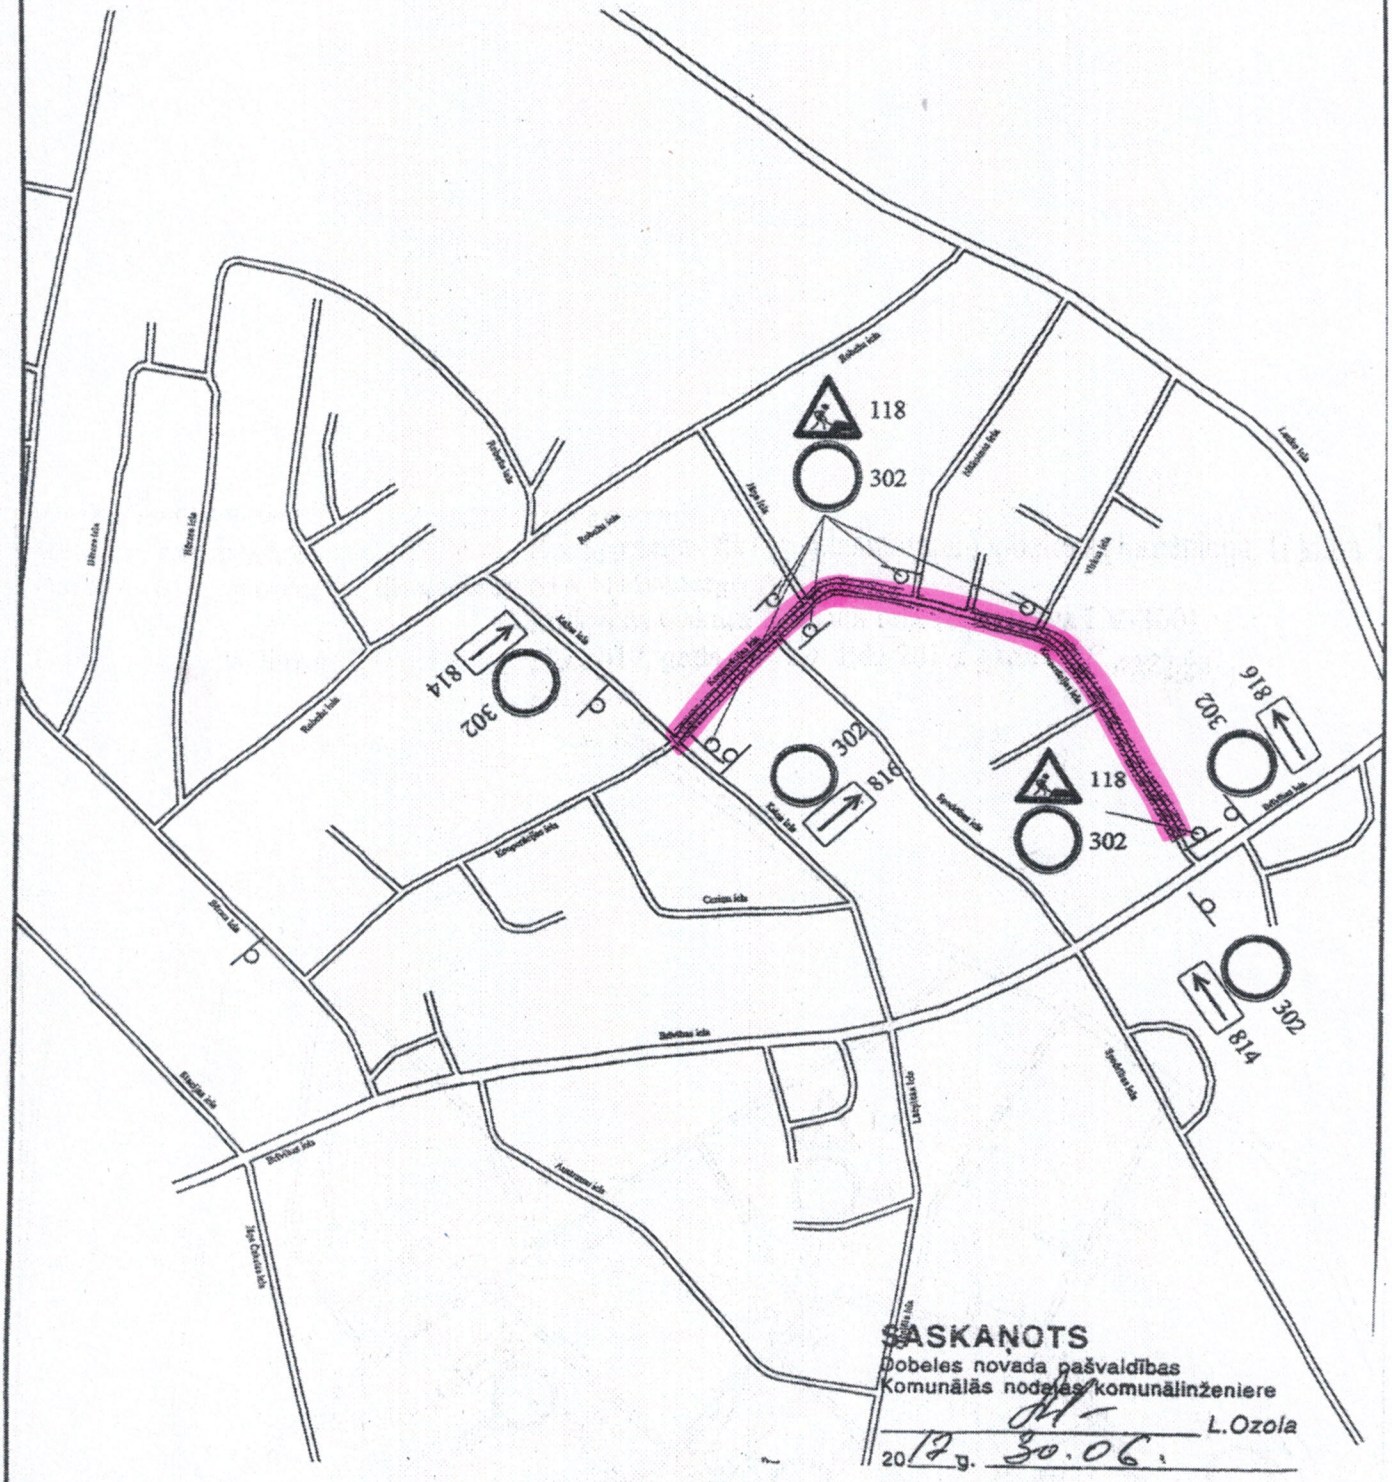

SASKAŅOTS
Dobeles novada pašvaldības
Komunālās nodaļas komunālinženiere
L.Ozola
2017 g. 30.06.

Piezīmes: objektam apkārtesošo īpašumu apsaimniekotājiem, iedzīvotājiem un operatīvajam transportam tiks nodrošināta piekļūšana ēkām, īpašumam. Gājēju pārvietošanās tiks nodrošināta gar darba zonas malu, nepieciešamības gadījumā darba zona tiks norobežota ar brīdinošo šlentu palīdzību. Darba vietas aprīkojuma uzstādīšana tiks veikta atbilstoši LVS 77-1-2016 un MK noteikumiem Nr. 421 Darbi tiks veikti tā, lai dienas beigās nepaliktu atvērtas būvbedres.

Atbildīgais par darba vietas aprīkojumu: E. Dombrovskis, būvdarbu vadītājs, mob. tel. - 29247776
(uzvārds, amats, telefons)

Būvdarbu vadītājs: E. Dombrovskis, būvdarbu vadītājs, mob. tel. - 29247776