


Darba vietas shēma: Miltiņi, Bērzes pagasts, Dobeles novads  
Veicamo darbu veids: Ūdensvada tīklu paplašināšana Dobeles aglomerācijā  
Darbu veic (organizācija, tās adrese): SIA "Būvenergo A"  
Pulkveža Oskara Kalpaka iela 16, Jelgava LV-3001  
Darbu veikšanas termiņš : No 2017. gada 20. 06. līdz 2018. 14. 01.

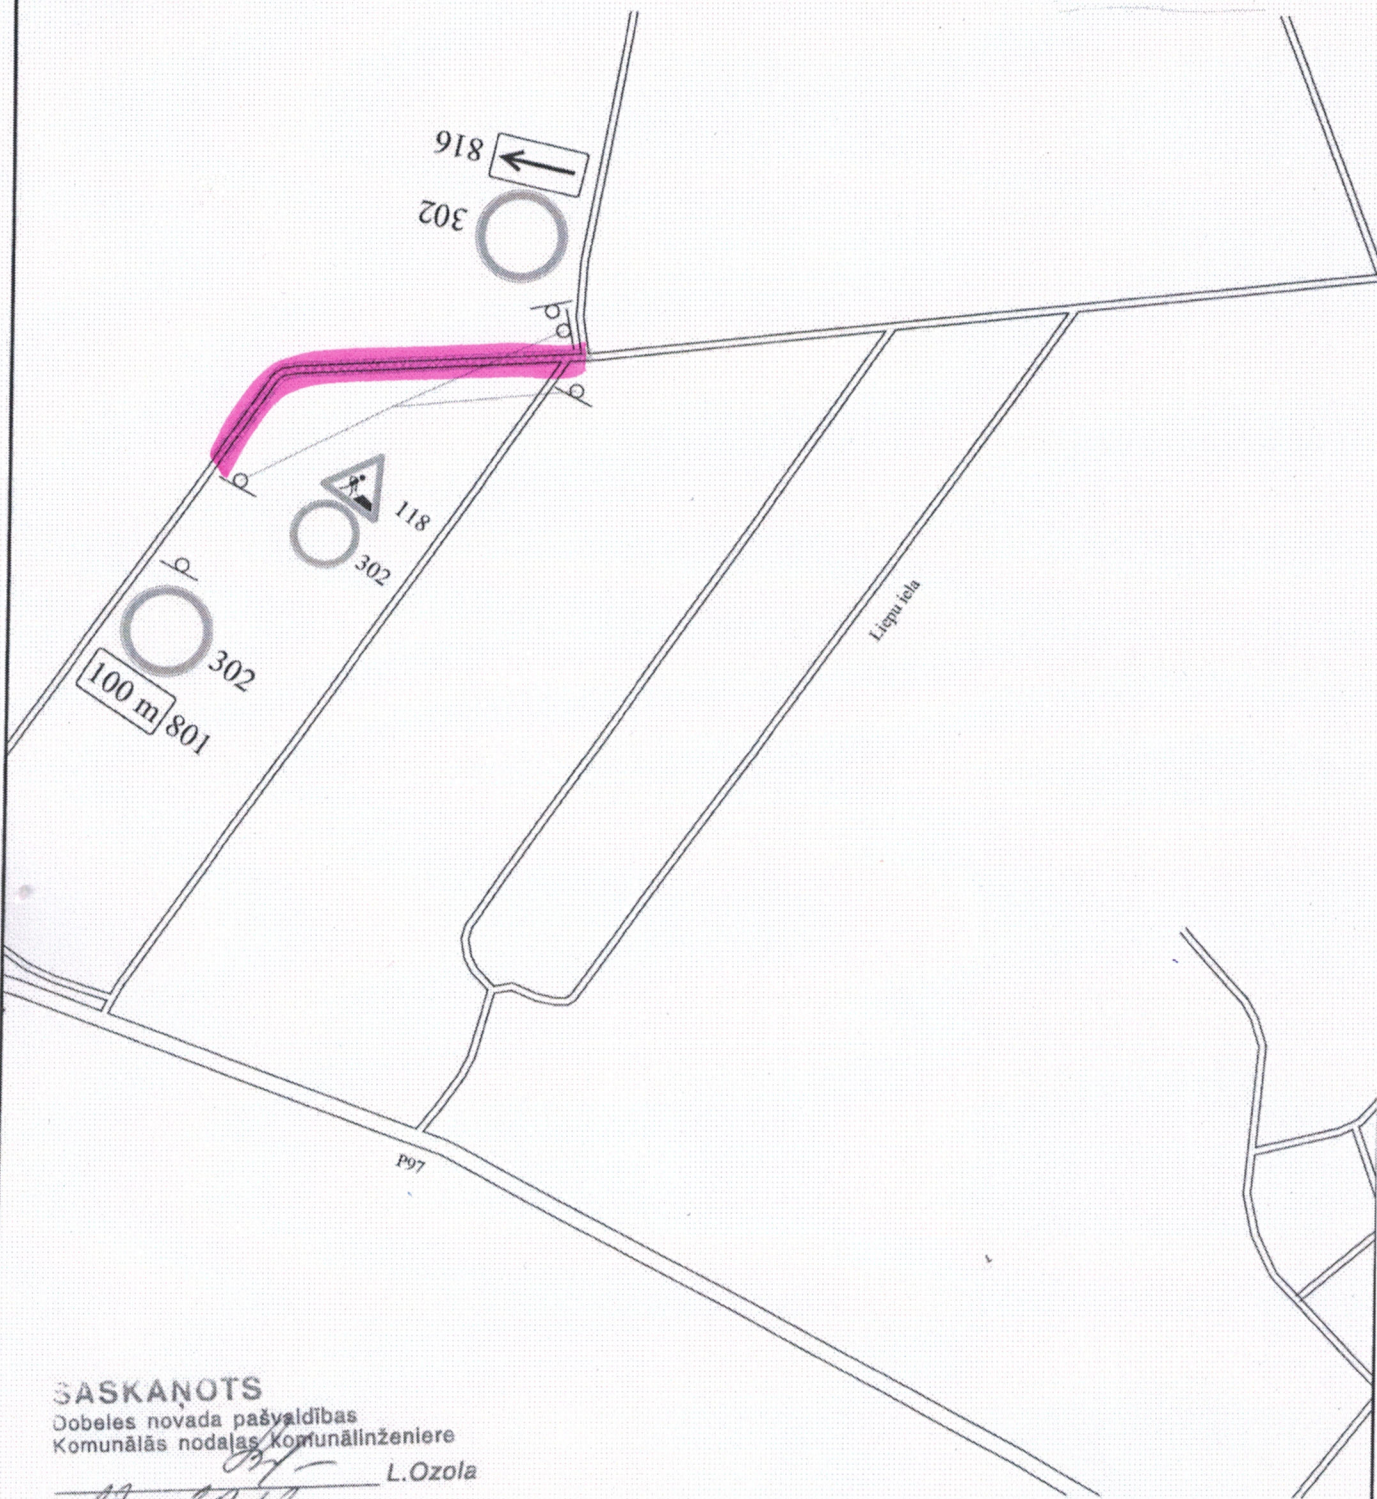

**SASKAŅOTS**  
Dobeles novada pašvaldības  
Komunālās nodalnes inženieris  
*[Signature]* L. Ozola  
2017. g. 20. 06.

Piezīmes: objektam apkārtesošo īpašumu apsaimniekotājiem, iedzīvotājiem un operatīvajam transportam tiks nodrošināta piekļūšana ēkām, īpašumam. Gājēju pārvietošanās tiks nodrošināta gar darba zonas malu, nepieciešamības gadījumā darba zona tiks norobežota ar brīdinošo šlentu palīdzību. Darba vietas aprīkojuma uzstādīšana tiks veikta atbilstoši LVS 77-1-2016 un MK noteikumiem Nr. 421 Darbi tiks veikti tā, lai dienas beigās nepaliktu atvērtas būvbedres.

Atbildīgais par darba vietas aprīkojumu: E. Dombrovskis, būvdarbu vadītājs, mob. tel. - 29247776 (uzvārds, amats, telefons)

Būvdarbu vadītājs: *[Signature]* E. Dombrovskis, būvdarbu vadītājs, mob. tel. - 29247776