

Darba vietas shēma:

Veicamo darbu veids:

Darbu veic (organizācija, tās adrese): SIA "Būvenergo A"


Darbu veikšanas termiņš:

Spodrības iela, Dobeles

Ūdensvada tīklu paplašināšana Dobeles aglomerācijā

Pulkveža Oskara Kalpaka iela 16, Jelgava LV-3001

No 2017. gada 20. decembra līdz 2018. gada 31. janvārim

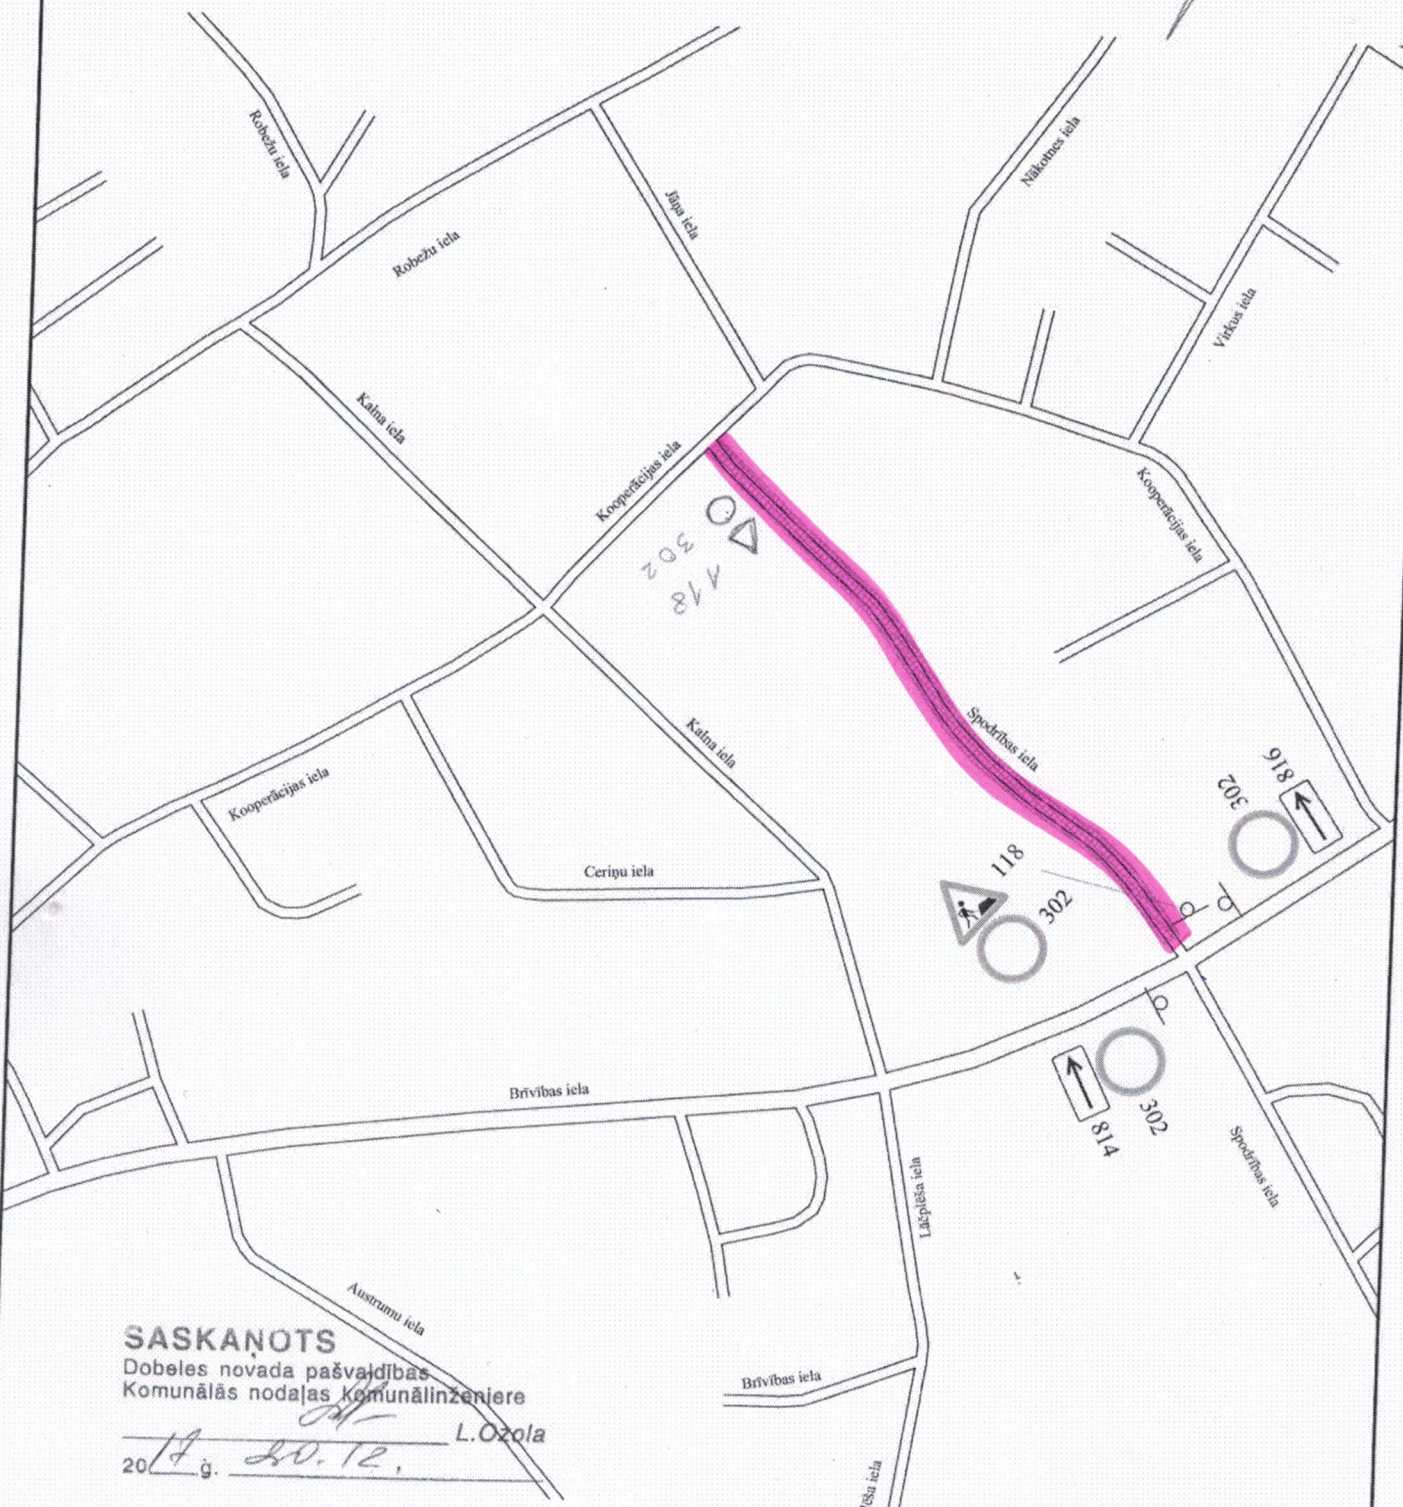

SASKAŅOTS

Dobeles novada pašvaldības
Komunālās nodaļas komunālinženjere

L. Ozola

2017. g. 20. 12.

Piezīmes: objektam apkārtesošo īpašumu apsaimniekotājiem, iedzīvotājiem un operatīvajam transportam tiks nodrošināta piekļūšana ēkām, īpašumam. Gājēju pārvietošanās tiks nodrošināta gar darba zonas malu, nepieciešamības gadījumā darba zona tiks norobežota ar brīdinošo lētu palīdzību. Darba vietas aprīkojuma uzstādīšana tiks veikta atbilstoši LVS 77-1-2016 un MK noteikumiem Nr. 421 Darbi tiks veikti tā, lai dienas beigās nepaliktu atvērtas būvbedres.

Atbildīgais par darba vietas aprīkojumu: E. Dombrovskis, būvdarbu vadītājs, mob. tel. - 29247776 (uzvārds, amats, telefons)

Būvdarbu vadītājs:

E. Dombrovskis, būvdarbu vadītājs, mob. tel. - 29247776