


PIEZĪMES

1. Ceļa aprīkojumu uzstādīt atbilstoši LVS 77 "Ceļa zīmes" un MK noteikumi Nr. 421 "Noteikumi par darba vietu aprīkošanu uz ceļiem" prasībām.
2. Darbus veic SIA "ĢL Konsultants", būvdarbu vadītājs Aigars Zemvalds 22089807
3. Shēmas darbības laiks - kamēr tiek veikti būvdarbi. (Tiks saskaņots)
4. Nodrošināt iedzīvotāju un operatīva transporta piekļušanu slēgtā posma objektos.
5. Lietot vadstatņus (Nr.908, 909) vai barjeras (Nr.910, 911) darbu vietas norobežošanai no brauktuves.
6. Darbu veicējiem ir tiesības regulēt satiksmi darbu veikšanas laikā, ja rodas neparedzēti apstākļi, kurus ar darba vietas aprīkojuma shēmā esošajiem tehniskajiem līdzekļiem nav iespējams nekavējoties novērst (MK Nr.421 punkts 20).
7. Gājēju ietves tiks norobežotas ar vadstatņiem, norobežojošo lentu. Gājēju kustības ierobežošanai tiks izmantots būvniecības mobilais žogs.

AIGARS ZEMVALDS

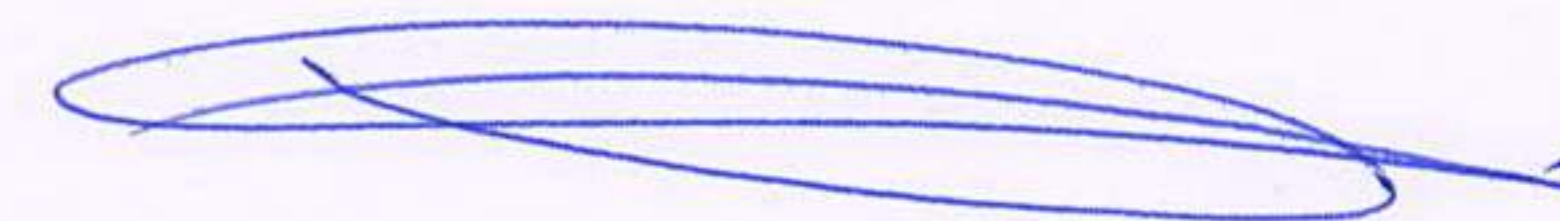

"Ūdensapgādes tīklu paplašināšana Dobeles aglomerācijā"

SIA "ĢL Konsultants"

Adrese: Ernestīnes iela 24-9, Rīga, LV-1046 reģ. Nr. LV 40103242818

Ceļa darbu vietas aprīkojuma
uzstādīšanas shēma apdzīvotā vietā Rūpnieki

SIA "ĢL Konsultants"

