
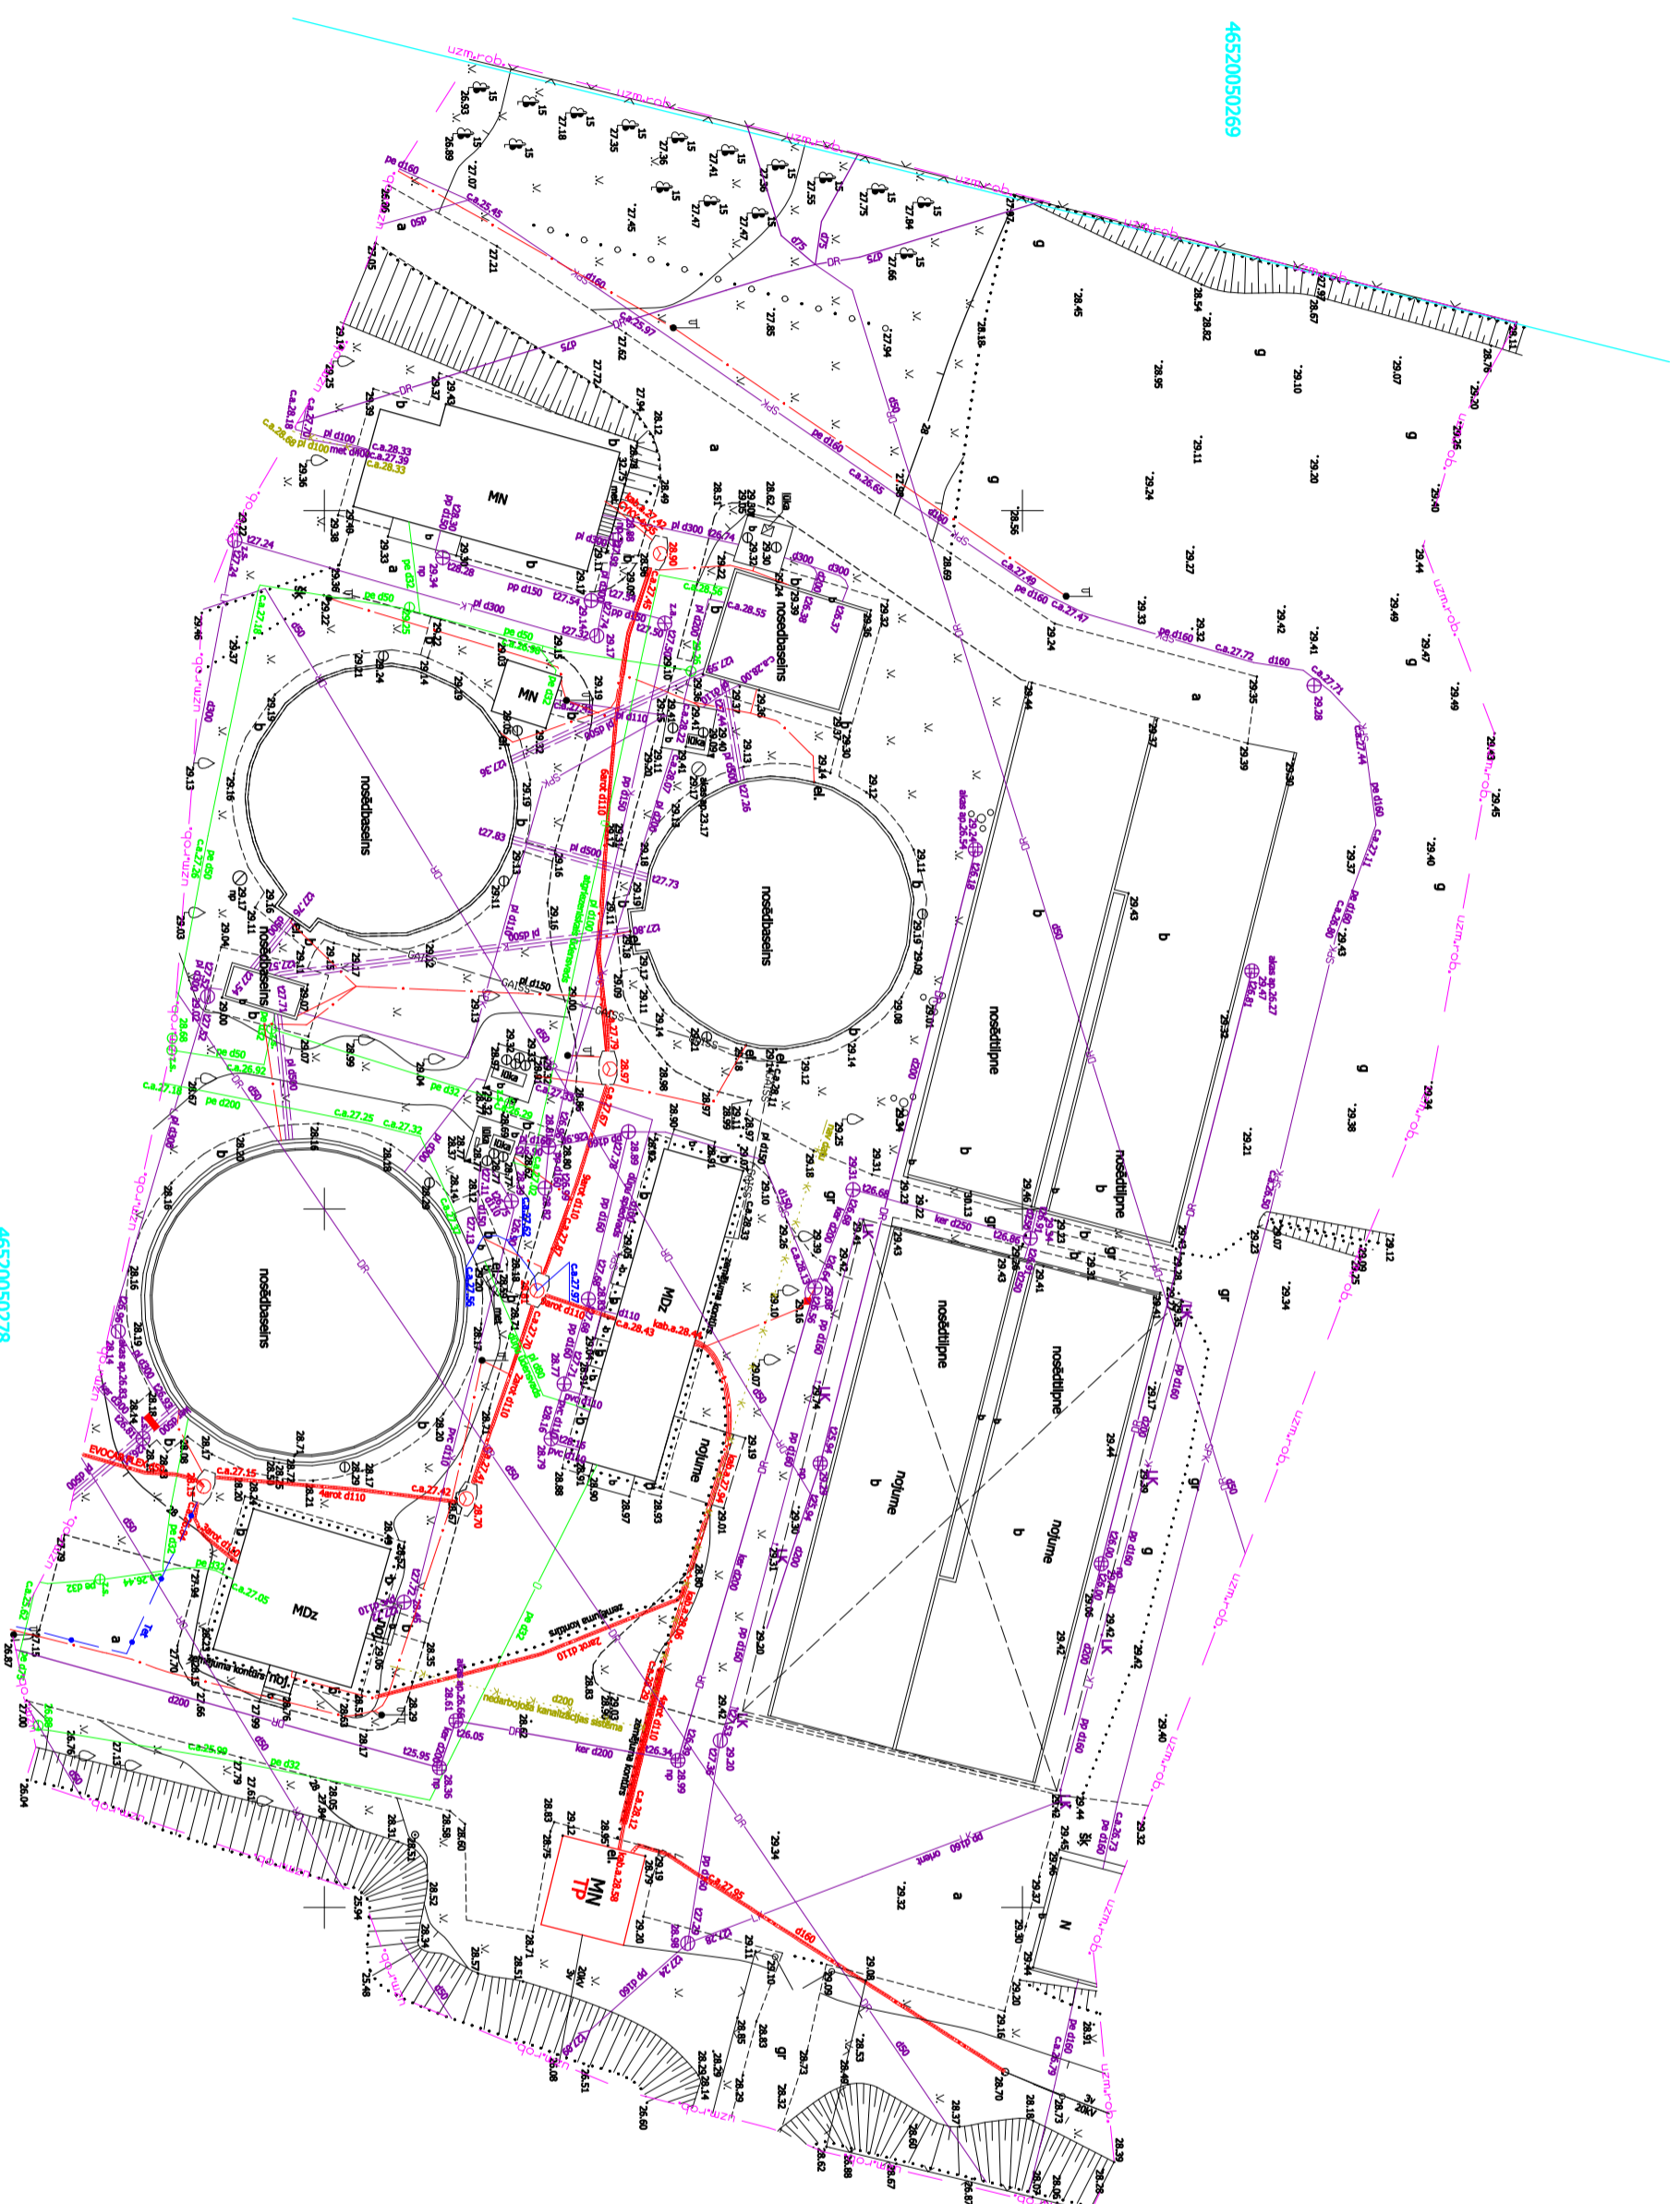


X=274750
Y=459950

ZEMES GABALA
IZVIETOJUMA SHĒMA

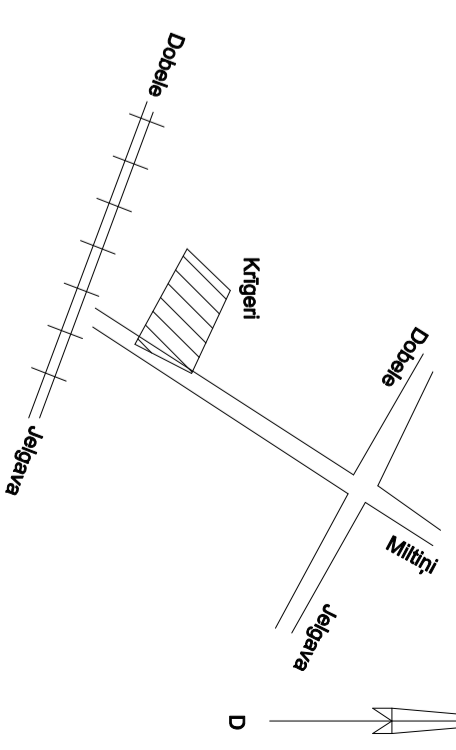

Pazemes komunikāciju saskaņojumi

Eksplikatācija	Saskaņojamā organizācija	Paraksts Datums	Paraksts	Piezīmes
Elektrības kabeļi	AS "Sadales tīkls"	paraksts 20.12.21.	M.Krūmiņš	Nr.P-69716
Salkari	SIA "Tēra"	paraksts 22.12.21.	R.Gušins	Nr.PN-180964
Gāze	AS "Gaso" Jelgavas iedaņns	e-pasts 15.12.21.	K.Jurēvica	Nr.1592
ŪK LK ST	SIA "Dobeles ūdens"	e-pasts 22.12.21.	A.Dermānis	
Apgabojums	SIA "J.E.F."	e-pasts 07.12.21.	G.Zemviņš	
Meliorācija	VAS ZMNI	e-pasts 07.12.21.	A.Fogelis	Nr.3-0771

Piezīmes.

1. Plāns sastādīts LKS 92 koordinātu sistēmā, mēroga koeficients 0.999621.
2. Augstuma atzīmes Latvijas normālo augstumu sistēmā (LAS-2000,5).
3. Izmantoti profesionālās GPS ierīces "Pentax G3100-R1" RTK režīmā (bāzes stacija "Dobeles") ierīkoti atbilsta punkti.
4. Uzņemts 2018. gada 23. martā, aktualizēts 2021. gada 4. decembrī.
5. Platība 1,13 ha.
6. Pazemes komunikācijas apsekošanas darbā un saskaņošanas ar ekspluatējošām organizācijām.
7. Kadestra informācija atbilst VZD kadestra kartai, datne: 3592630.edoc; 29.11.2021.
8. Zemes vienību robežas atbilstoši kadastrālās uzskaites un vietiņā ģeodēziskā tīkla precizitātei un var nesakrist ar situāciju plānā.
9. Valsts zemes dienests ir saskaņojis augstas detalizācijas topogrāfiskās informācijas plāna atbilsto zemes vienību un zemes vienību daļu kadastra apzīmējumu un robežu atbilstību Nekusamā pašūrna valsts kadastra informācijas sistēmas datiem.
10. Topogrāfiskie apzīmējumi atbilst Ministru kabineta 2012. gada 24. aprīļa noteikumiem Nr.281: "Augstas detalizācijas topogrāfiskās informācijas un tās centurālās datubāzes noteikumi"
1. pielikuma specifikācijai.
11. Ielu sarkanās līnijas atbilstoši pašvaldības teritorijas plānojumam.
12. Lapas izdrukas formāts: A2

Dati reģistrēti Dobeles novada pašvaldības Vēstneša datu bāzē
Reģ.Nr.4652-TP-03265-21
21.12.2021.
Dokumentu reģistrācija un elektroniskā parakstveidība
Saskaņā ar Latvijas Republikas Satversmi

Reģ.Nr.4652021102 Ezeri iela 64, Saldus Saldus novads, LV-3801	IZPĒIE m.t. +371 29672598	info.izpe@izpe.lv www.izpe.lv	Pasūtītājs: SIA "Dobeles ūdens"
Autors	V.Luzārdis	Paraksts	Datums
Direktors	U.Lentis-Frolovs		22.12.2021.
Ģeodēzists Nr.CC0009	U.Lentis-Frolovs		04.12.2021.
Projektu vadītāja	B.Frolova		04.12.2021.
		Objekts:	"Krīgeri", Miliņu, Dobeles novads
		Topogrāfiskais plāns	
		M 1:500	Reģ.Nr. T21/1273
			1 lapa