
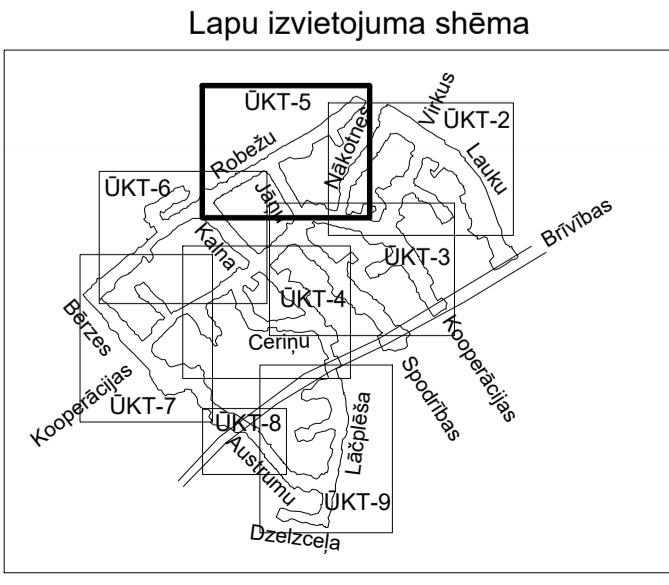


Kanalizācijas skatuku piesaistes koordinātes		
Nr.	X	Y
Ro-K1-1	276740.51	456776.69
Ro-K1-1a	276739.88	456783.68
Ro-K1-2	276722.37	456754.64
Ro-K1-2a	276719.05	456757.37
Ro-K1-3	276712.17	456742.24
Ro-K1-3a	276709.49	456744.44
Ro-K1-4	276696.70	456721.68
Ro-K1-4a	276694.62	456723.24
Ro-K1-4b	276703.22	456716.69
Ro-K1-5	276689.87	456712.60
Ro-K1-5a	276686.95	456714.80
Ro-K1-6	276670.62	456679.59
Ro-K1-6a	276666.95	456681.70
Ro-K1-6b	276678.38	456675.13
Ro-K1-7	276661.08	456662.33
Ro-K1-7a	276656.98	456664.68
Ro-K1-7b	276671.56	456663.03
Ro-K1-8	276654.91	456651.11
Ro-K1-8a	276662.22	456646.91
Ro-K1-9	276643.77	456631.02
Ro-K1-9a	276639.08	456633.86
Ro-K1-9b	276652.01	456628.14
Ro-K1-10	276630.48	456609.05
Ro-K1-10a	276626.82	456611.26
Ro-K1-11	276622.22	456595.39
Ro-K1-11a	276630.35	456590.48
Ro-K1-12	276616.98	456586.33
Ro-K1-12a	276625.22	456581.82
Ro-K1-13	276605.03	456564.52
Ro-K1-13a	276604.10	456572.27
Ro-K1-13b	276612.24	456560.40
Ro-K1-14	276594.39	456545.92
Ro-K1-14a	276593.74	456553.96
Ro-K1-14b	276601.46	456541.87
Ro-K1-15	276576.70	456514.51
Ro-K1-15a	276572.11	456517.10
Ro-K1-15b	276585.79	456515.42
Ro-K1-16	276567.19	456499.91
Ro-K1-16a	276574.04	456495.45
Ro-K1-17	276558.09	456486.79
Ro-K1-17a	276554.88	456488.83
Ro-K1-18	276548.45	456472.61
Ro-K1-18a	276545.08	456474.96
Ro-K1-19	276534.62	456452.85
Ro-K1-19a	276531.09	456455.32

Kanalizācijas skatuku piesaistes koordinātes		
Nr.	X	Y
Ja-K1-1	276577.30	456615.41
Ja-K1-1a	276573.76	456609.40
Ja-K1-1b	276580.96	456621.72
Ja-K1-2	276562.86	456623.78
Ja-K1-2a	276566.04	456613.94
Ja-K1-2b	276566.12	456629.40
Ja-K1-3	276549.70	456631.67
Ja-K1-3a	276546.82	456625.84
Ja-K1-4	276537.34	456639.55
Ja-K1-4a	276540.93	456645.18
Ja-K1-5	276515.86	456654.19
Ja-K1-5a	276511.25	456646.85

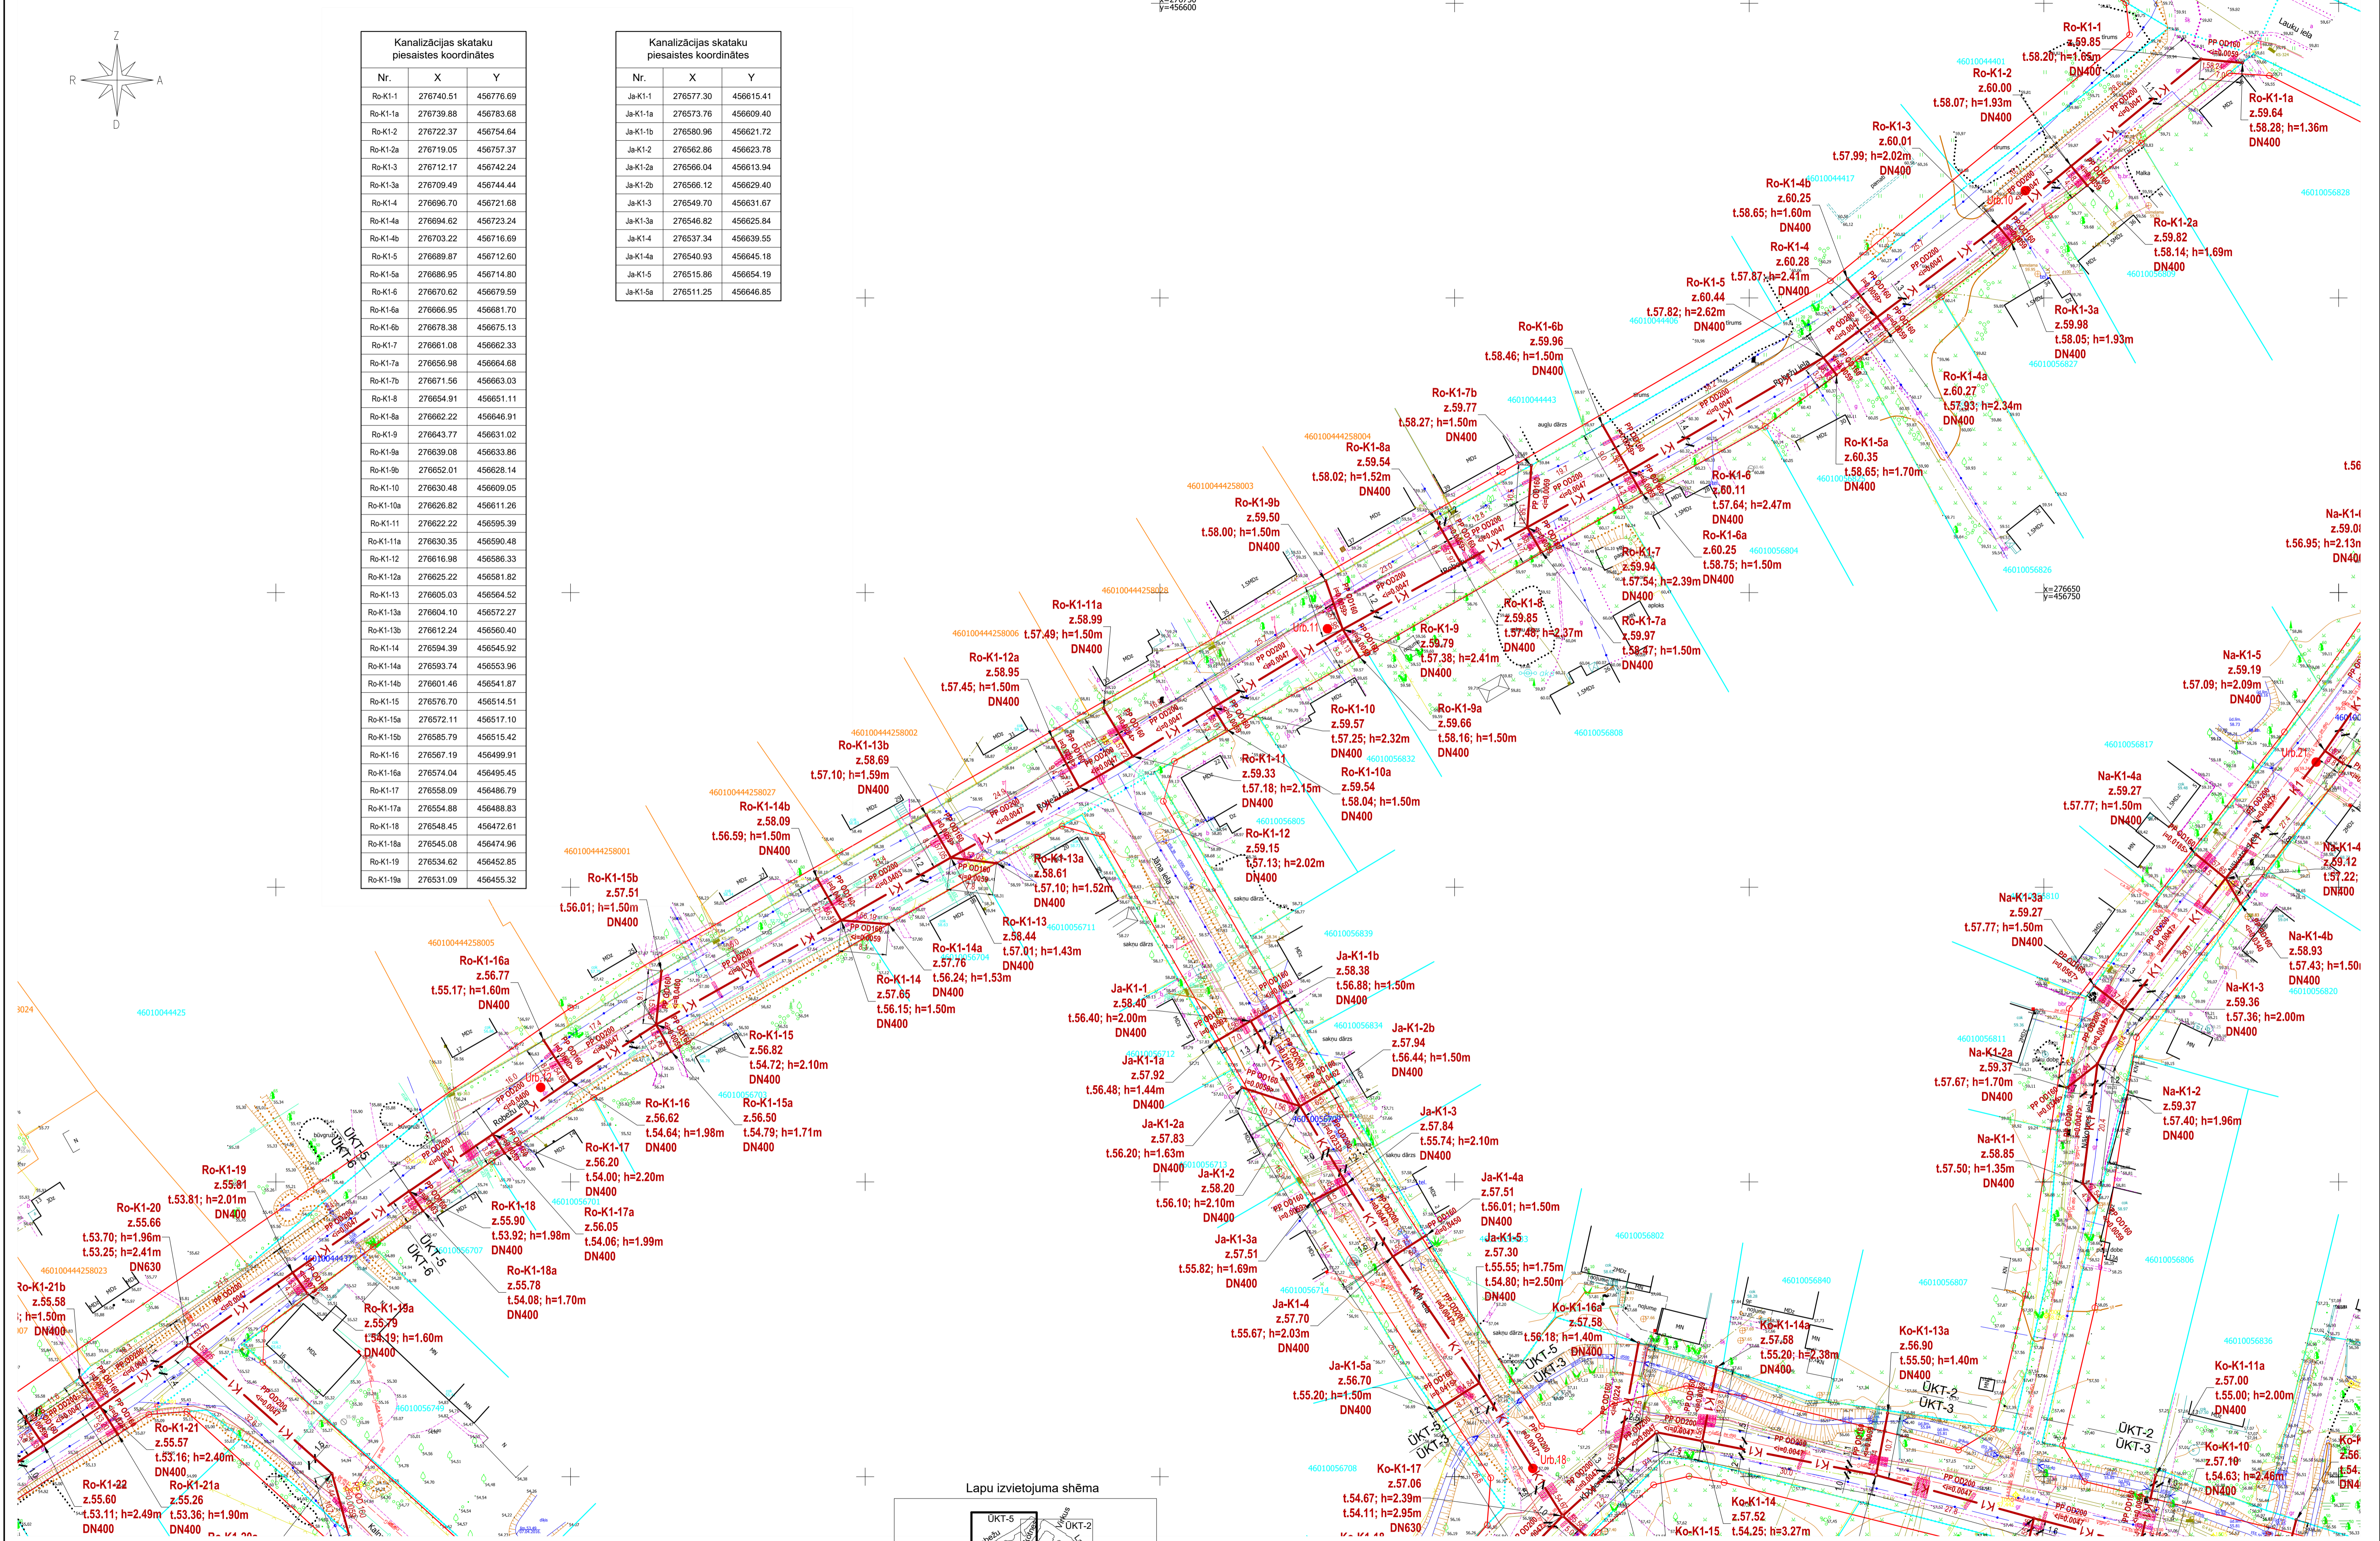

**Apzīmējumi:**

- K1 - K1 projektējamā sadzīves kanalizācija
- K1-1 - Projektējamā sadzīves kanalizācijas skatuka
- X - Demontējami, atslēdzami objekti
- Urb.3 - Projektētā kabeļu aizsargcaula
- - Ģeotekhniskās izpētes urbums

1:500  
1 cm plānā atbilst 5 m dabā

		<b>PASŪTĪTĀJS:</b> SIA "DOBELES ŪDENS"	
<b>OBJEKTS:</b> "Kanalizācijas tīklu paplašināšana Dobeles aglomerācijā"		Pakalpojuma līguma Nr. DŪ 14/2016 Mērogs: 1:500	
Amats	Uzvārds	Paraksts	Datums
Būvpr.d.v.	A. Gradovskis	[Signature]	11.07.2016
Projektēja	I. Grandāns	[Signature]	11.07.2016
Parbaudīja	A. Gradovskis	[Signature]	11.07.2016
Lapas nosaukums:	K1 ģenerālplāns (Robežu, Jāņa iela)		
Stadija	Lapas	Ras.Nr.	
BP		UKT-5	