
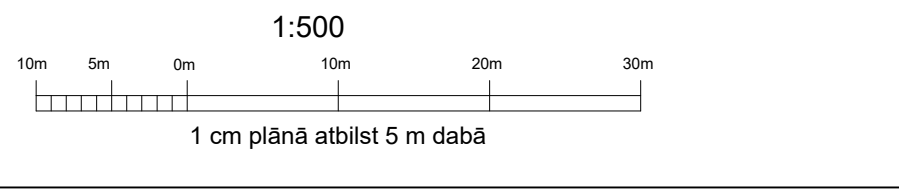
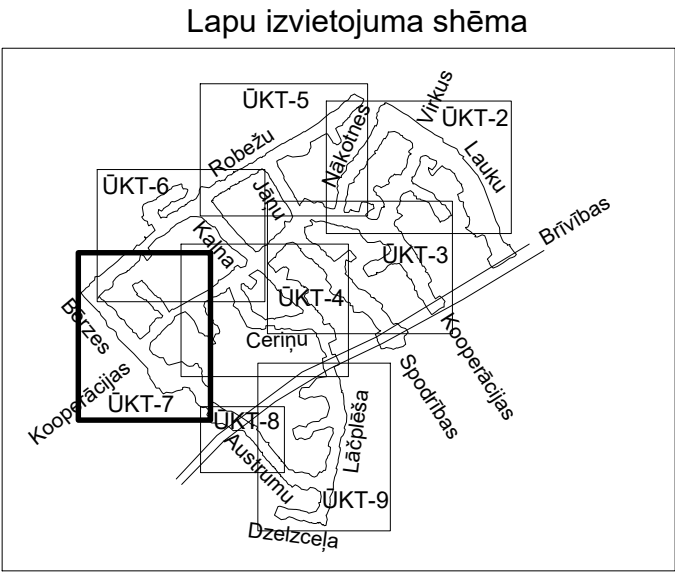


Kanalizācijas skatāku piesaistes koordinātes		
Nr.	X	Y
Ro-K1-31	276403.29	456285.23
Ro-K1-31a	276395.64	456291.99
Ro-K1-32	276373.80	456252.08
Ro-K1-32a	276366.04	456258.94
Ro-K1-33	276364.40	456241.42
Ro-K1-33a	276357.17	456247.79
Ro-K1-34	276349.10	456234.05

Kanalizācijas skatāku piesaistes koordinātes		
Nr.	X	Y
Bē-K1-1	276322.57	456199.83
Bē-K1-2	276285.27	456234.59
Bē-K1-2a	276294.74	456244.34
Bē-K1-3	276263.05	456256.17
Bē-K1-3a	276272.44	456265.83
Bē-K1-4	276248.97	456269.75
Bē-K1-4a	276249.45	456260.76
Bē-K1-5	276211.80	456303.19
Bē-K1-6	276178.11	456334.41
Bē-K1-7	276158.04	456349.64

Ūdensvada piesaistes koordinātes		
Nr.	X	Y
Bē-ŪM-1	276338.00	456211.88
Bē-ŪM-2	276335.78	456209.86
Bē-ŪM-3	276324.78	456199.83
Bē-ŪM-4	276285.52	456236.43
Bē-ŪM-5	276263.30	456258.00
Bē-ŪM-6	276255.89	456265.23
Bē-ŪM-7	276213.96	456303.27
Bē-ŪM-7a	276224.32	456314.11
Bē-ŪM-7b	276226.40	456316.28
Bē-ŪM-8	276179.07	456335.56
Bē-ŪM-9	276158.23	456351.28

Kanalizācijas skatāku piesaistes koordinātes		
Nr.	X	Y
Ko-K1-32	276320.31	456446.50
Ko-K1-32a	276326.93	456442.82
Ko-K1-33	276305.75	456417.50
Ko-K1-33a	276291.64	456429.25
Ko-K1-33a.1	276284.36	456444.84
Ko-K1-33b	276271.80	456442.37
Ko-K1-33b.1	276270.56	456440.84
Ko-K1-33c	276256.87	456452.71
Ko-K1-33c.1	276252.43	456464.81
Ko-K1-33d	276311.33	456414.67
Ko-K1-34	276297.39	456400.70
Ko-K1-34a	276292.27	456403.47
Ko-K1-35	276286.91	456382.27
Ko-K1-36	276280.29	456375.50
Ko-K1-36a	276301.89	456354.32
Ko-K1-36a.1	276300.37	456352.72
Ko-K1-36a.2	276309.56	456354.39
Ko-K1-36b	276323.53	456331.03
Ko-K1-36b.1	276321.39	456329.06
Ko-K1-36b.2	276328.06	456335.24
Ko-K1-36c	276336.07	456316.97
Ko-K1-36c.1	276333.84	456314.98
Ko-K1-36c.2	276344.86	456316.47
Ko-K1-37	276273.02	456368.01
Ko-K1-37a	276270.25	456370.90
Ko-K1-38	276259.52	456353.77
Ko-K1-38a	276256.13	456357.04
Ko-K1-38b	276263.49	456349.96
Ko-K1-39	276234.24	456327.05
Ko-K1-39a	276231.16	456329.98
Ko-K1-39b	276237.48	456323.92

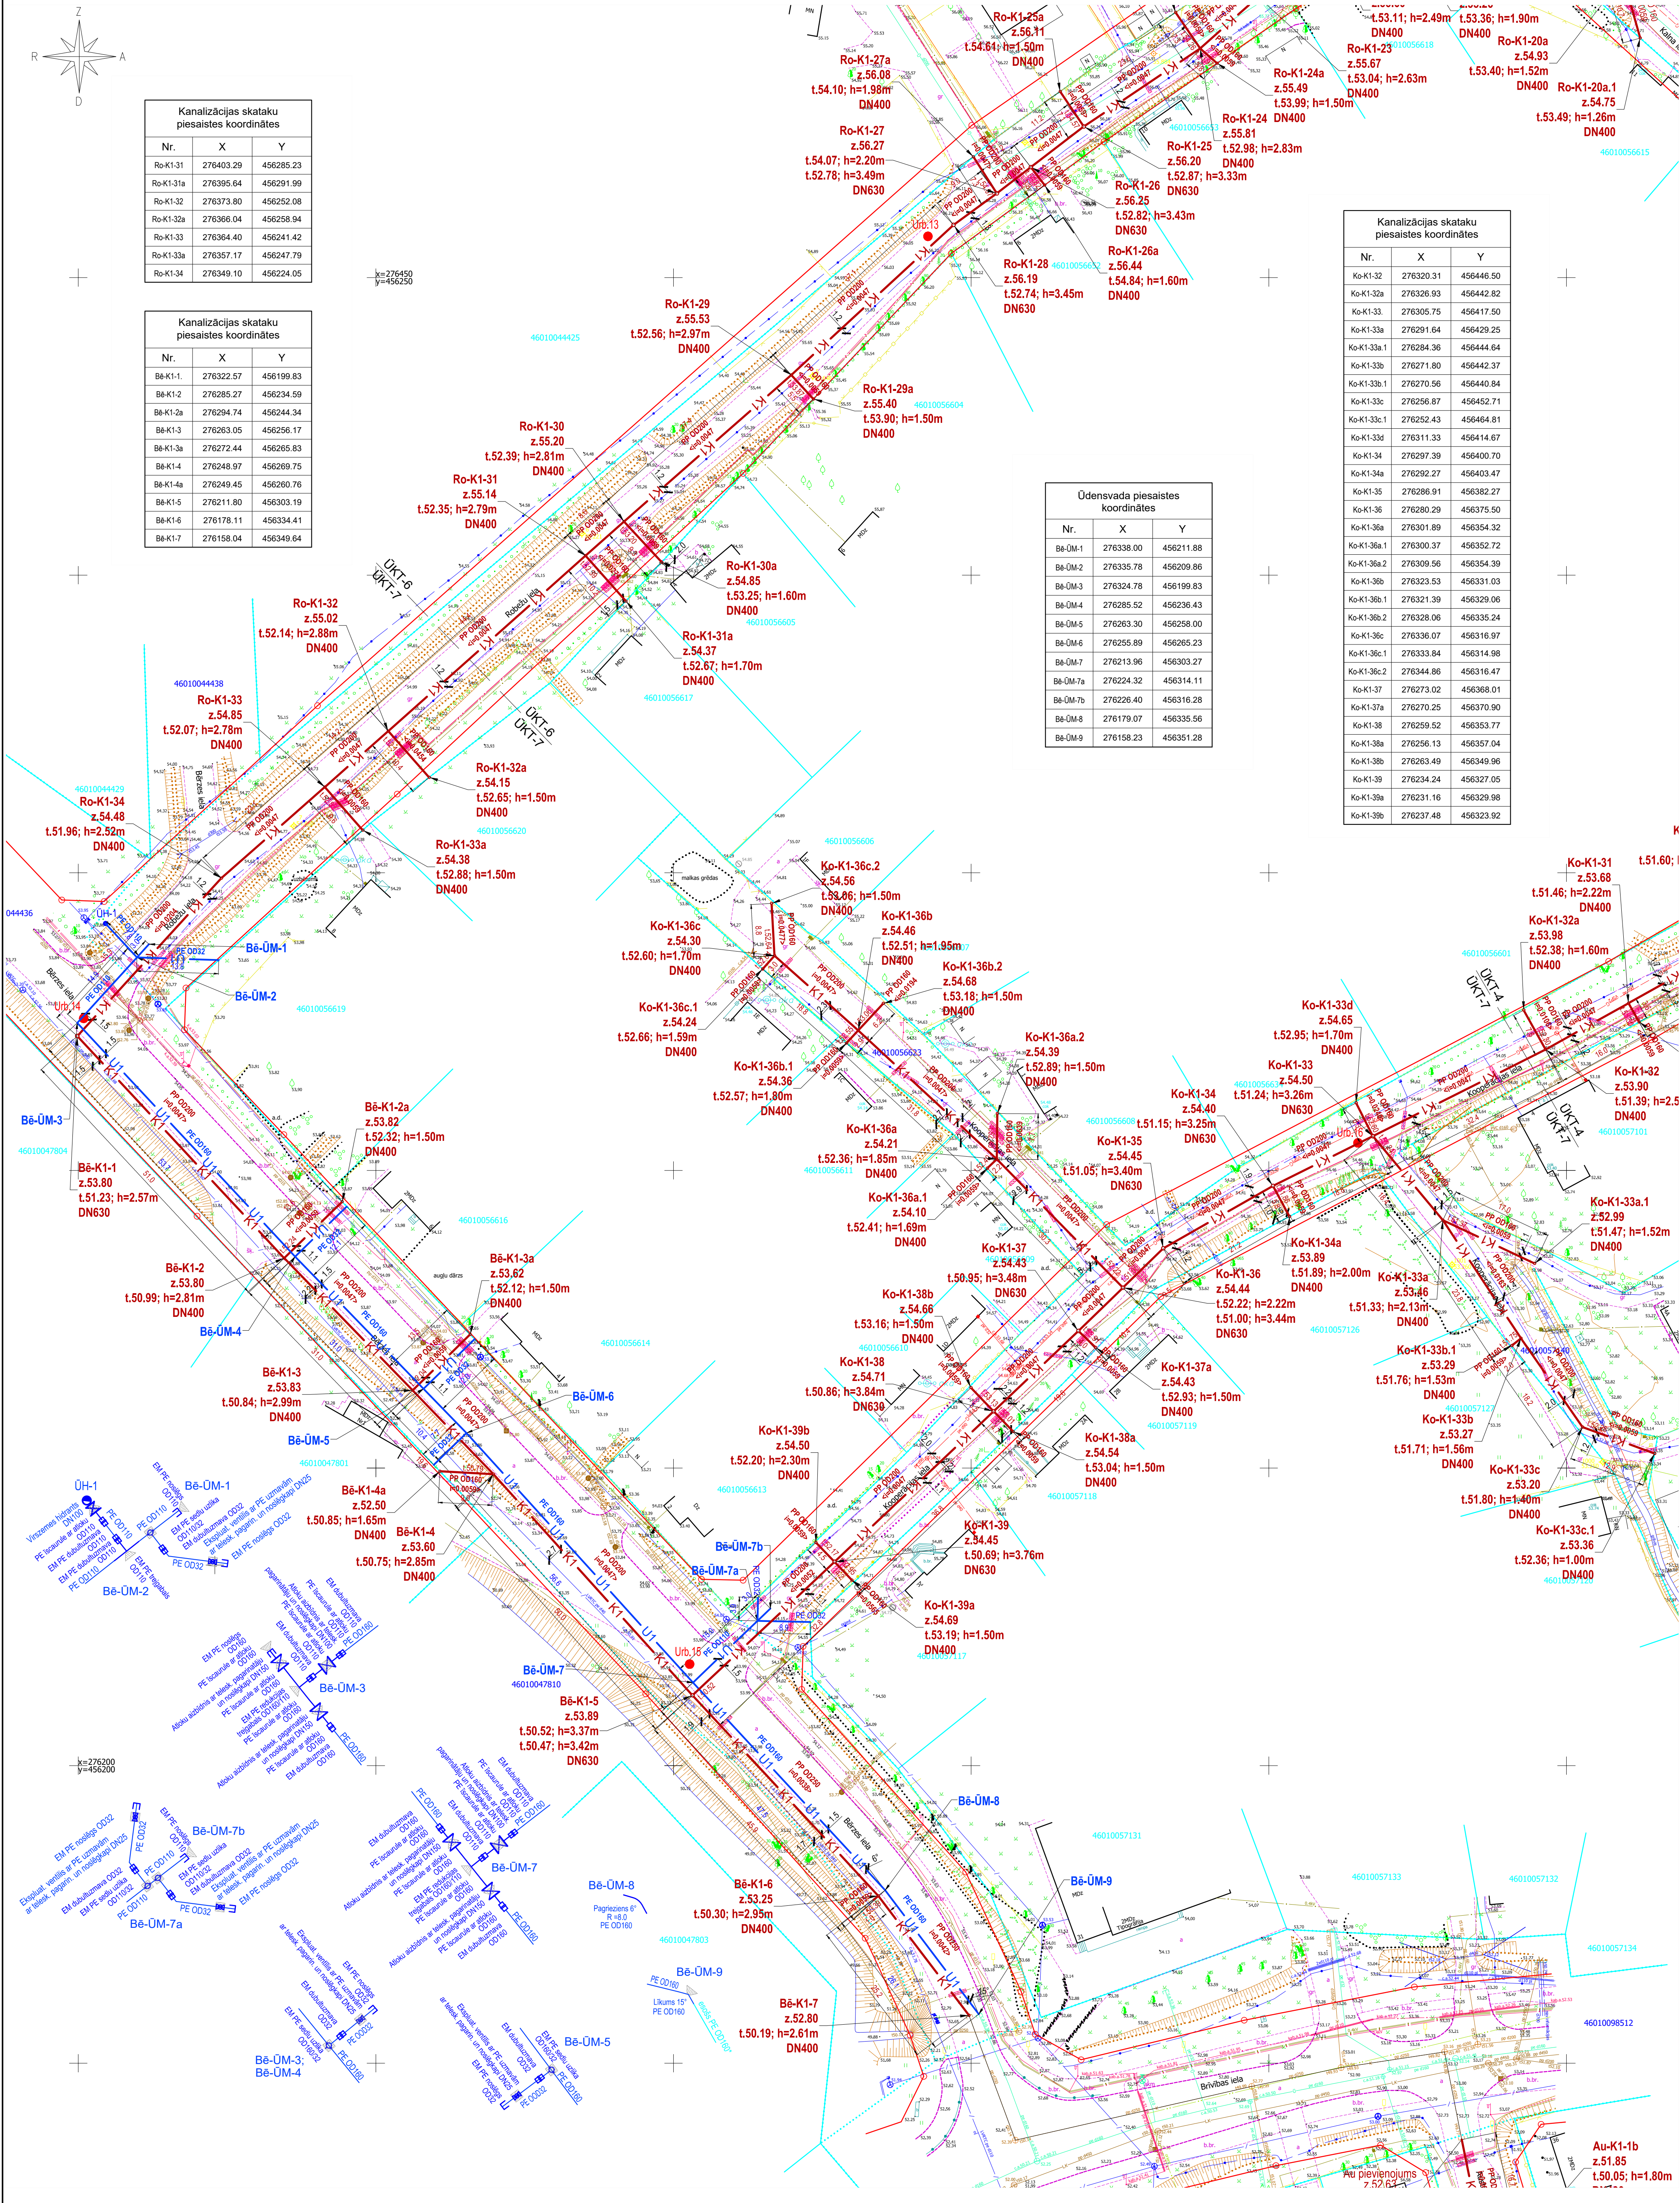

- Apzīmējumi :**
- K1 - K1 projektējamā sadzīves kanalizācija
  - Ū1 - Ū1 projektējamais ūdensvads
  - - Projektējamais ugunsdzēsības hidrants
  - - Projektējamā sadzīves kanalizācijas skatāka
  - X - Demontējamie, atslēdzamie objekti
  - - Projektētā kabeļu aizsargčaula
  - - Urb.3 - Geotehniskās izpētes urbums

<b>PASŪTĪTĀJS:</b> SIA "DOBELES ŪDENS"	
<b>OBJEKTS:</b> "Kanalizācijas tīklu paplašināšana Dobeles aglomerācijā"	
<b>Amats</b> Būvpr. d.v. A.Gradovskis	<b>Uzvārds</b> I.Grandāns
<b>Paraksts</b> I.Gradovskis	<b>Datums</b> 11.07.2016
<b>Lapas nosaukums:</b> K1 un Ū1 ģenerālpilns (Robežu, Bēzes, Kooperācijas iela)	<b>Pakalpojuma līguma Nr. DŪ 14/2016</b> Mērogs: 1:500
<b>Stadija</b> BP	<b>Lapas</b> UKT-7
<b>Ras.Nr.</b> UKT-7	<b>Ras.Nr.</b> UKT-7